


Zonnig appartement

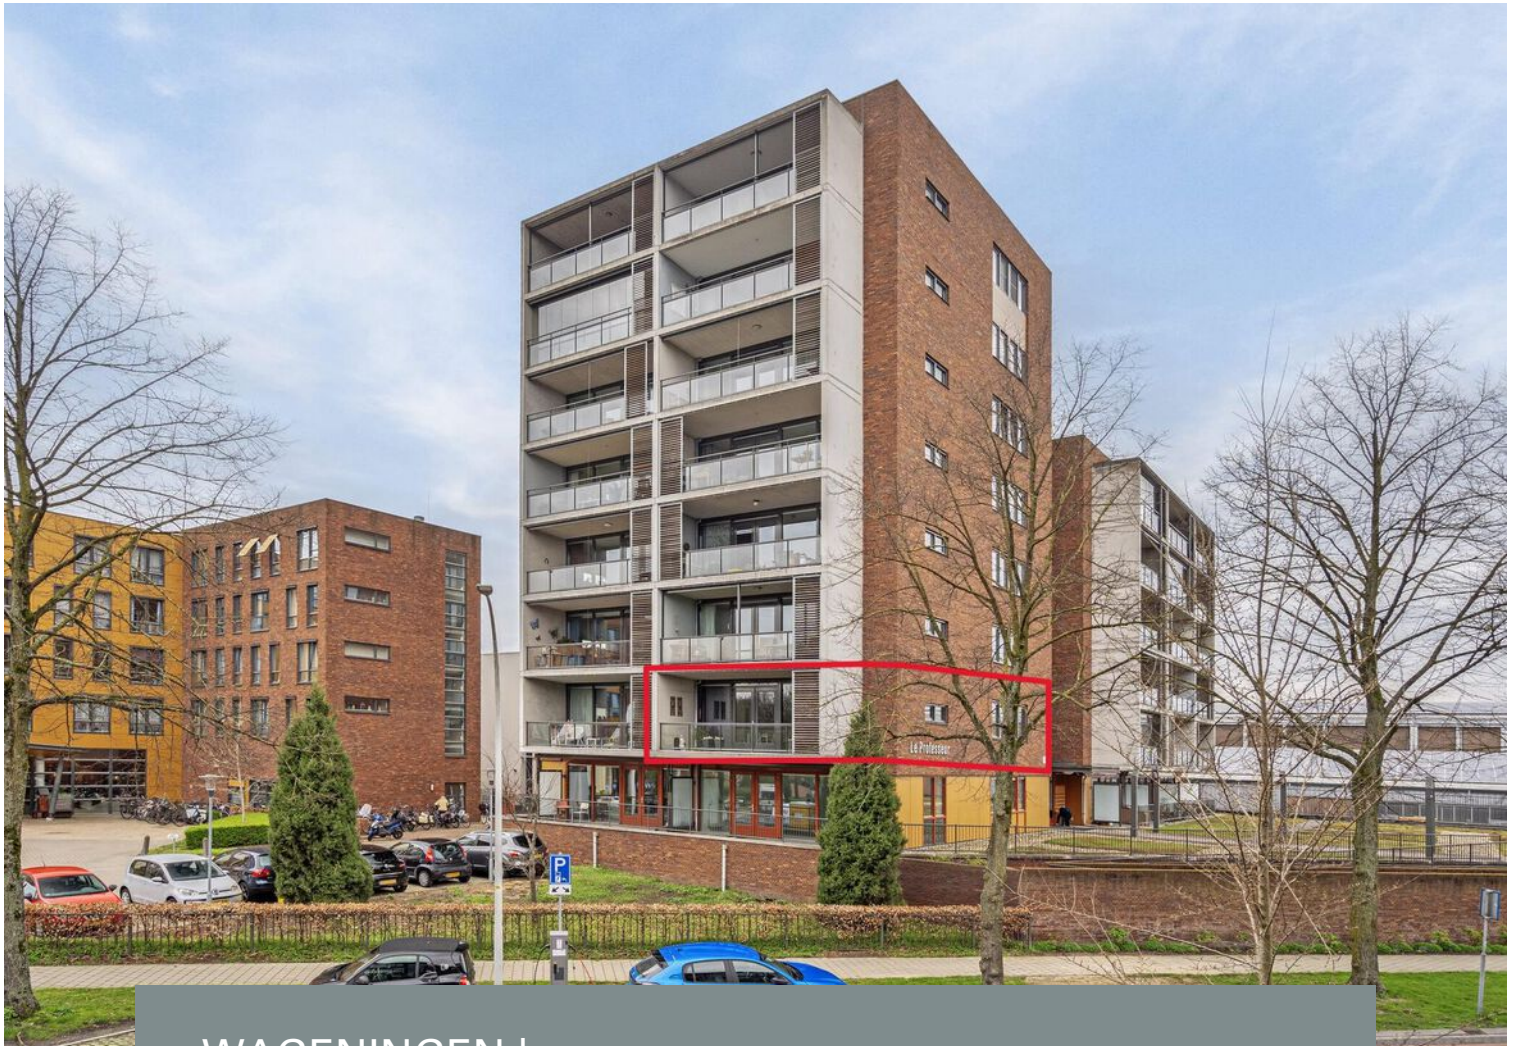

WAGENINGEN | Plein 15 Augustus 14

vraagprijs € 415.000 k.k.


Jeltes ten Hoor
makelaars

0317-421225 | info@jeltes-tenhoor.nl
www.jeltes-tenhoor.nl

Kenmerken & specificaties



Bouwjaar:	2007
Soort:	portiekflat
Kamers:	3
Inhoud:	309 m ³
Woonoppervlakte:	93 m ²
Perceeloppervlakte:	0 m ²
Gebouwgebonden buitenruimte:	13 m ²
Externe bergruimte:	18 m ²
Verwarming:	c.v.-ketel
Isolatie:	dakisolatie, muurisolatie, vloerisolatie, dubbel glas
Energielabel:	A

Omschrijving

Sfeervol licht 3-KAMER hoekappartement met royaal zonnig BALKON, inpandige BERGING en eigen PARKEERPLAATS in de parkeerkelder

Omschrijving:

Sfeervol licht 3-kamer appartement met royaal balkon, inpandige berging voorzien van elektra en een parkeerkelder met eigen parkeerplaats. Het appartement maakt deel uit van het appartementencomplex "Le Professeur" nabij het centrum van Wageningen.

Diverse voorzieningen zoals supermarkt, winkels, restaurants, medische voorzieningen en openbaar vervoer vindt u op loopafstand. Het appartement ligt gunstig ten opzichte van uitvalswegen.


Het appartementencomplex bestaat uit 2 delen. Het lage deel (5 verdiepingen) bestaat uit galerijwoningen en de hoogbouw (7 verdiepingen) bestaat uit 14 appartementen, twee per verdieping. Het gebouw beschikt over een afgesloten entree, lift en individuele berging in het souterrain.

Indeling:

Entree; gang; wandcloset met fontein en betegeld tot het plafond; meterkast; bijkeuken met cv ketel (Nefit 2017) en wasmachine- en wasdroger aansluiting; badkamer betegeld tot plafond met 2e toilet en met een wastafelmeubel, inloofdouche met drain en verwarming; slaapkamer I met kastenwand; slaapkamer II; half open moderne lichte keuken in L-opstelling geplaatst en v.v. vaatwasser, koelkast, inbouw magnetron, inbouw oven granieten aanrechtblad, inductie kookplaat met afzuigkap; royale living over de volle breedte met dubbele deuren naar het zonnige balkon op het zuiden en zijgevel raam.

Bijzonderheden:

- Licht 3-kamer appartement met royaal balkon op het zuiden
- Parkeergarage met een eigen parkeerplaats onder het gebouw
- Inpandige berging
- Praktische bijkeuken met wasmachine- en wasdroger aansluiting
- Lift aanwezig en intercom installatie
- Centrale ligging
- Gezonde en actieve VvE
- Servicekosten € 190,90 per maand

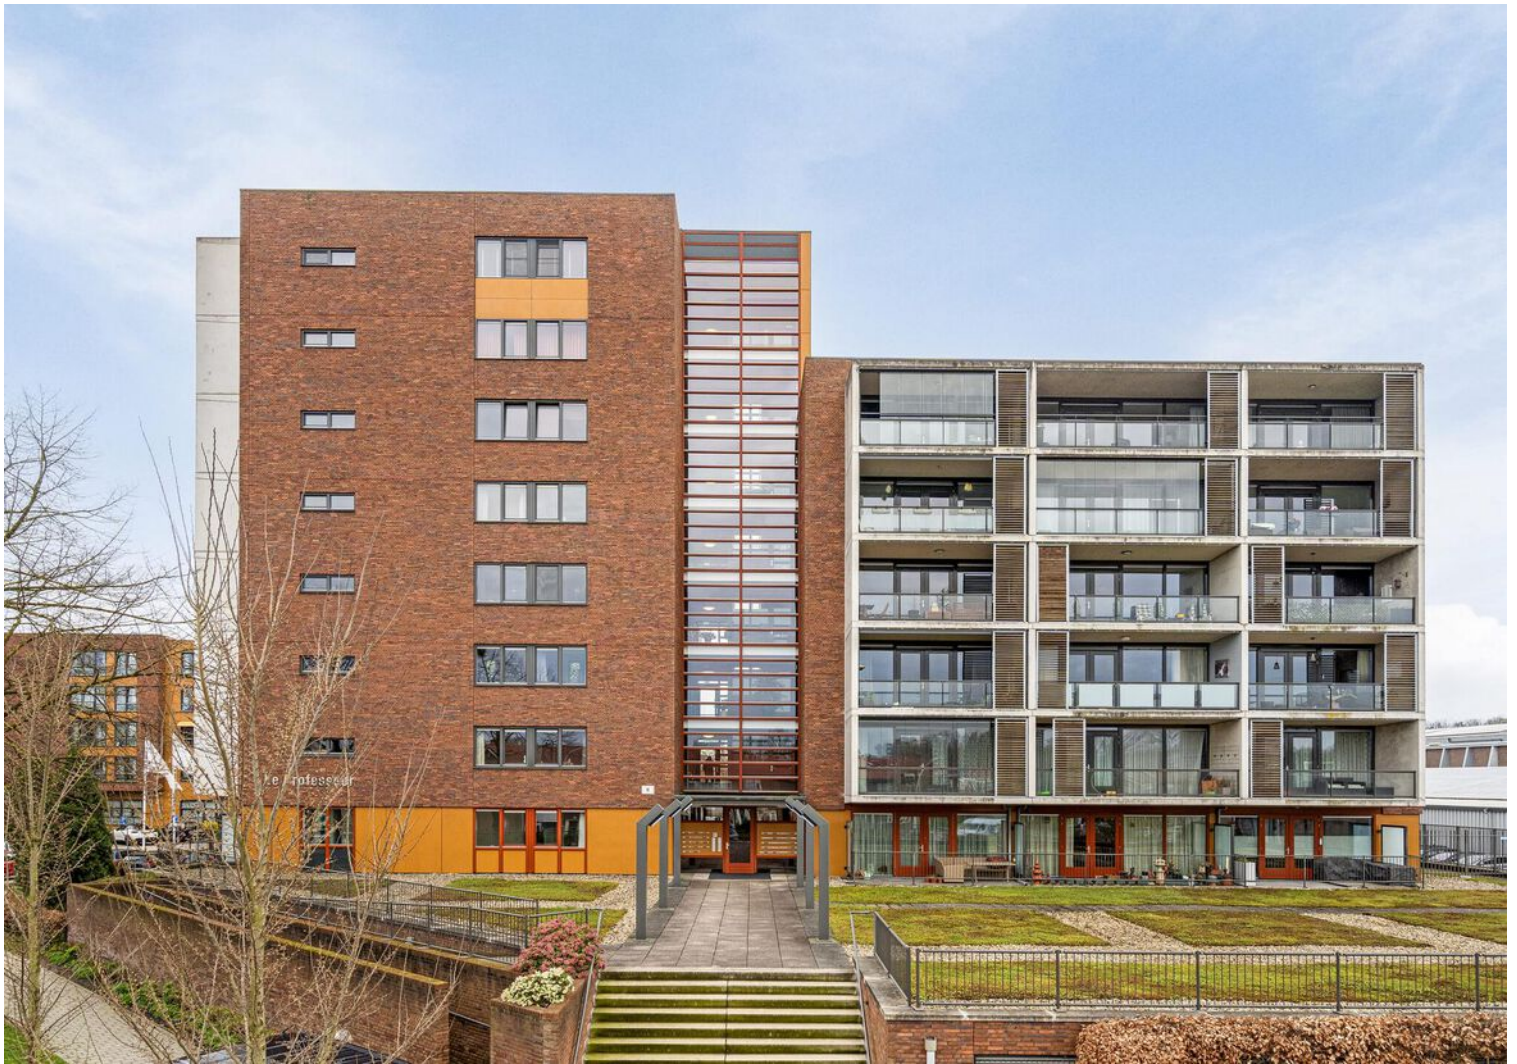






























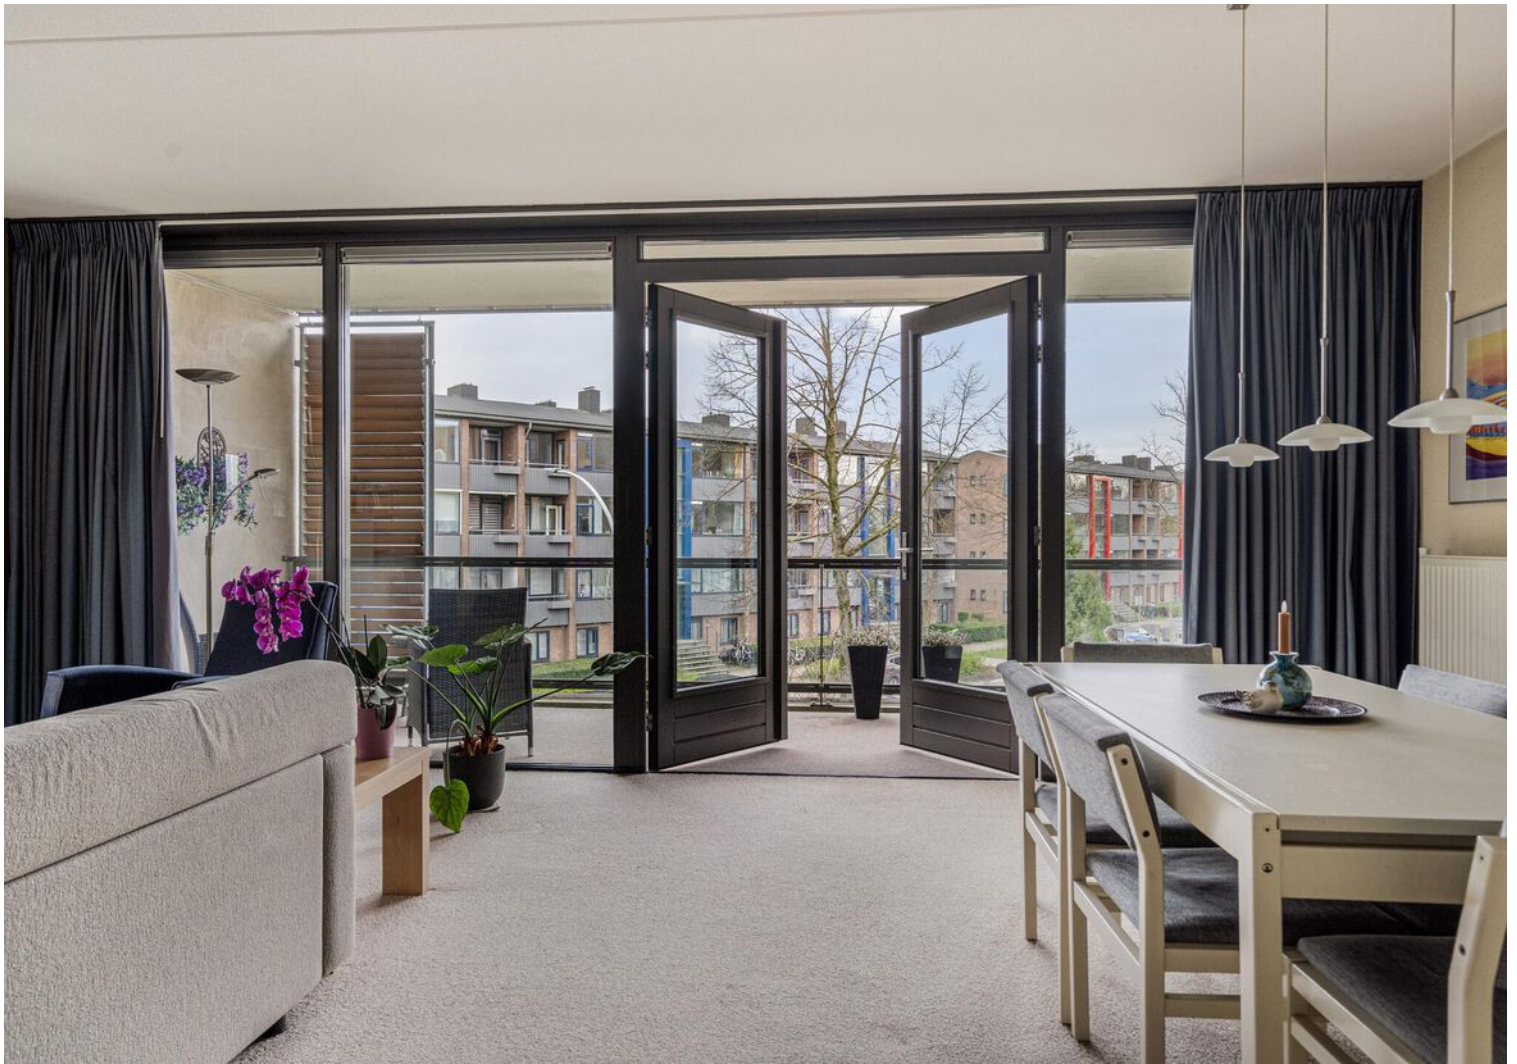



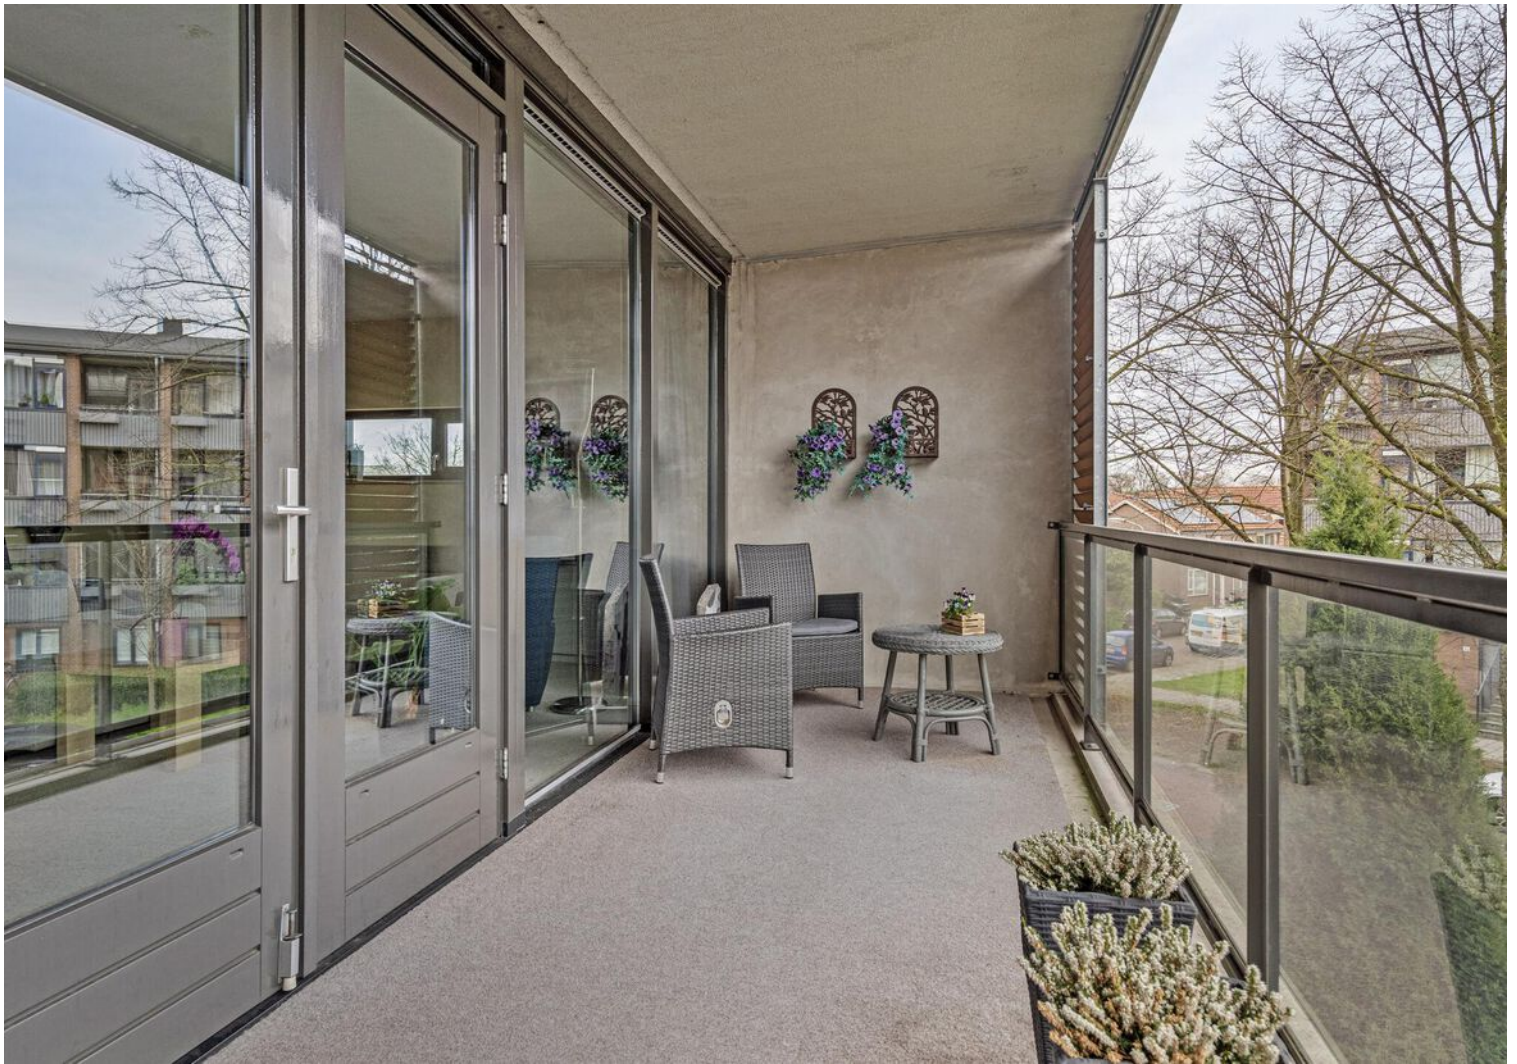



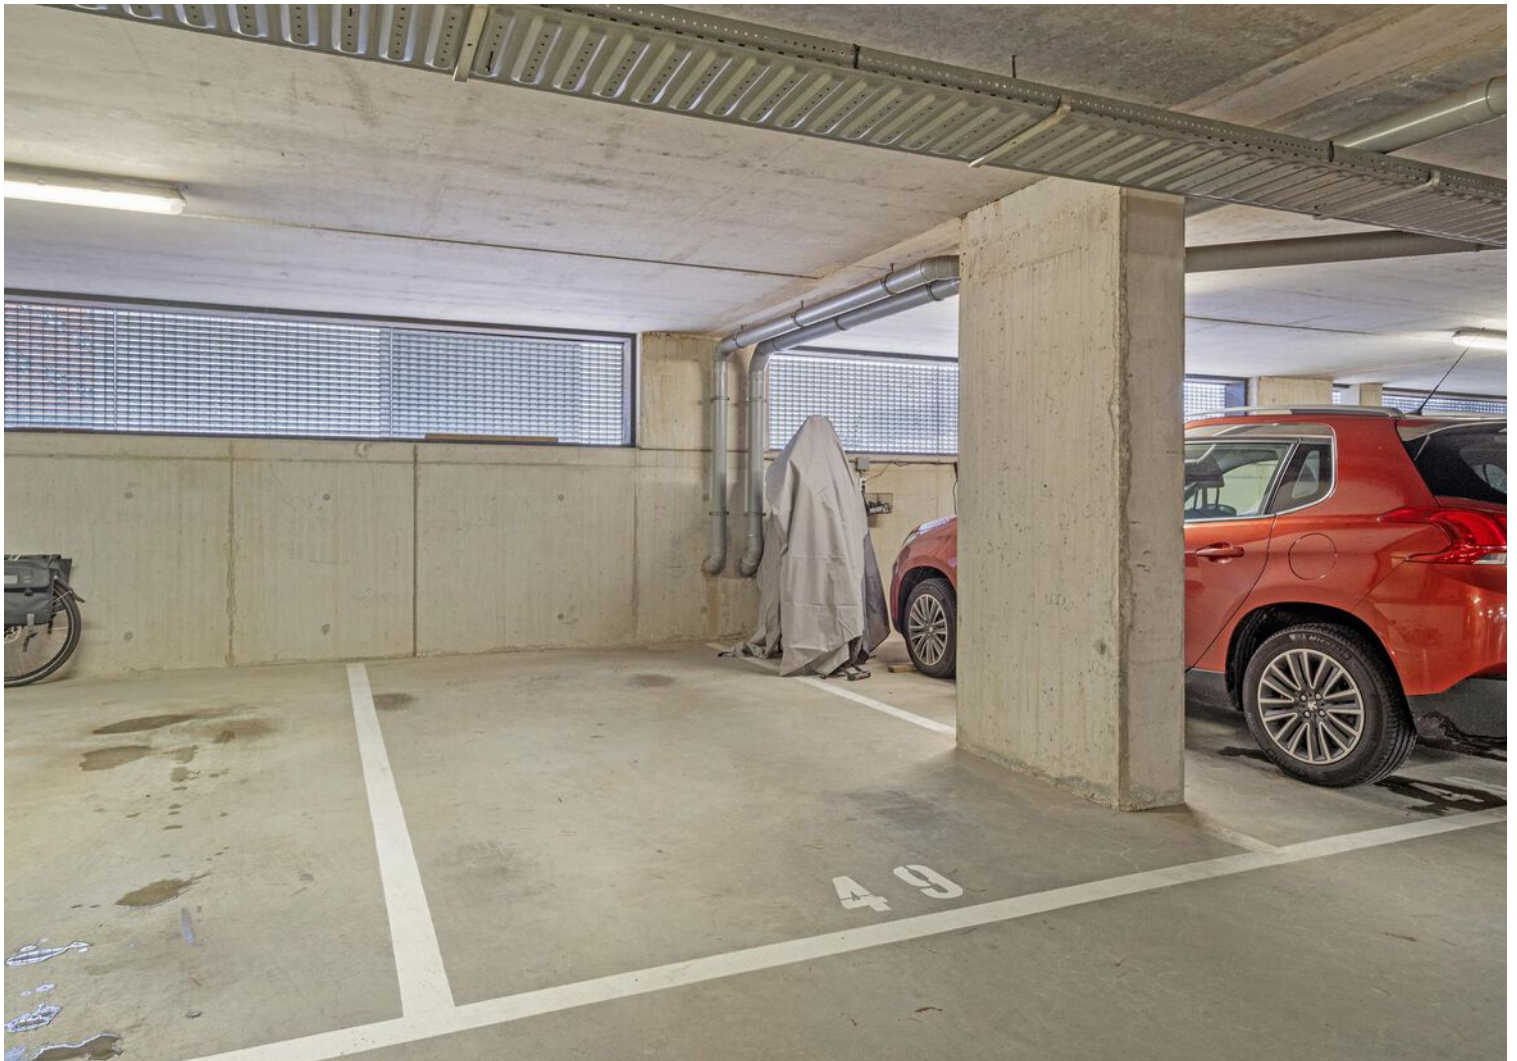










Plattegrond




**Deze plattegronden zijn opgemaakt voor indicatieve doeleinden.
Hieraan kunnen geen rechten worden ontleend.**

Plattegrond

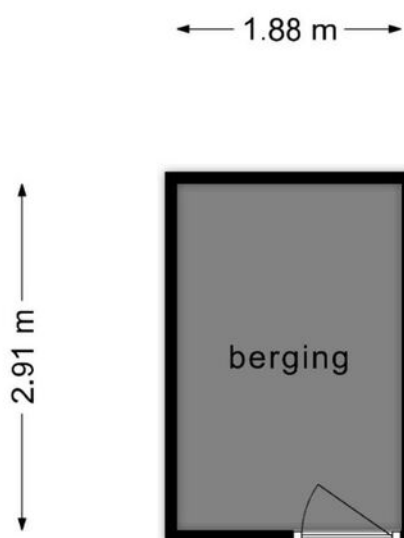

**Deze plattegronden zijn opgemaakt voor indicatieve doeleinden.
Hieraan kunnen geen rechten worden ontleend.**

Plattegrond

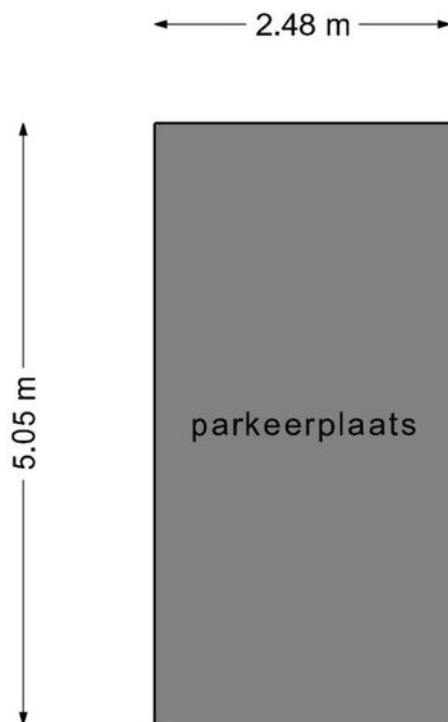


**Deze plattegronden zijn opgemaakt voor indicatieve doeleinden.
Hieraan kunnen geen rechten worden ontleend.**

Kadastrale kaart

Kadastrale kaart

Uw referentie: JTH

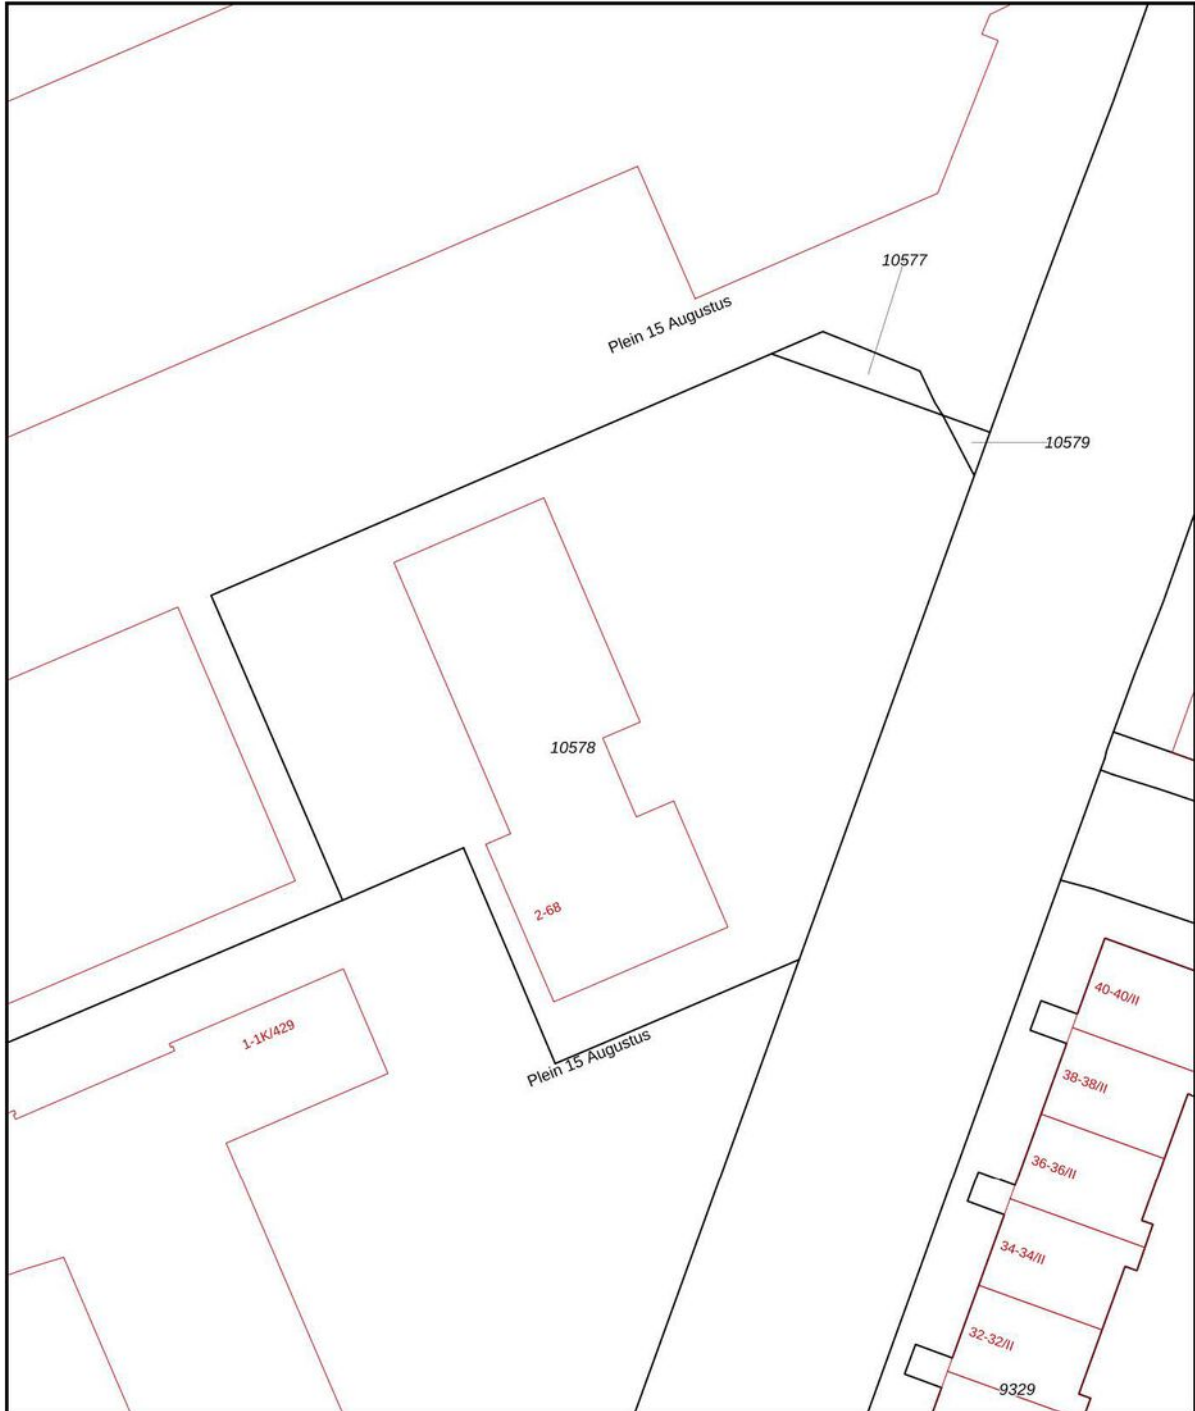



0 5 10 15 20 25m

12345	Deze kaart is noordgericht	Schaal 1: 500	
25	Perceelnummer	Kadastrale gemeente Wageningen	
	Huisnummer	Sectie B	
	Vastgestelde kadastrale grens	Perceel 10579	
	Voorlopige kadastrale grens		
	Administratieve kadastrale grens		
	Bebouwing		

Voor een eensluitend uittreksel, geleverd op 27 februari 2024.
De bewaarder van het kadaster en de openbare registers

Aan dit uittreksel kunnen geen betrouwbare maten worden ontleend.
De Dienst voor het kadaster en de openbare registers behoudt zich de intellectuele eigendomsrechten voor, waaronder het auteursrecht en het databankenrecht.

Locatie op de kaart

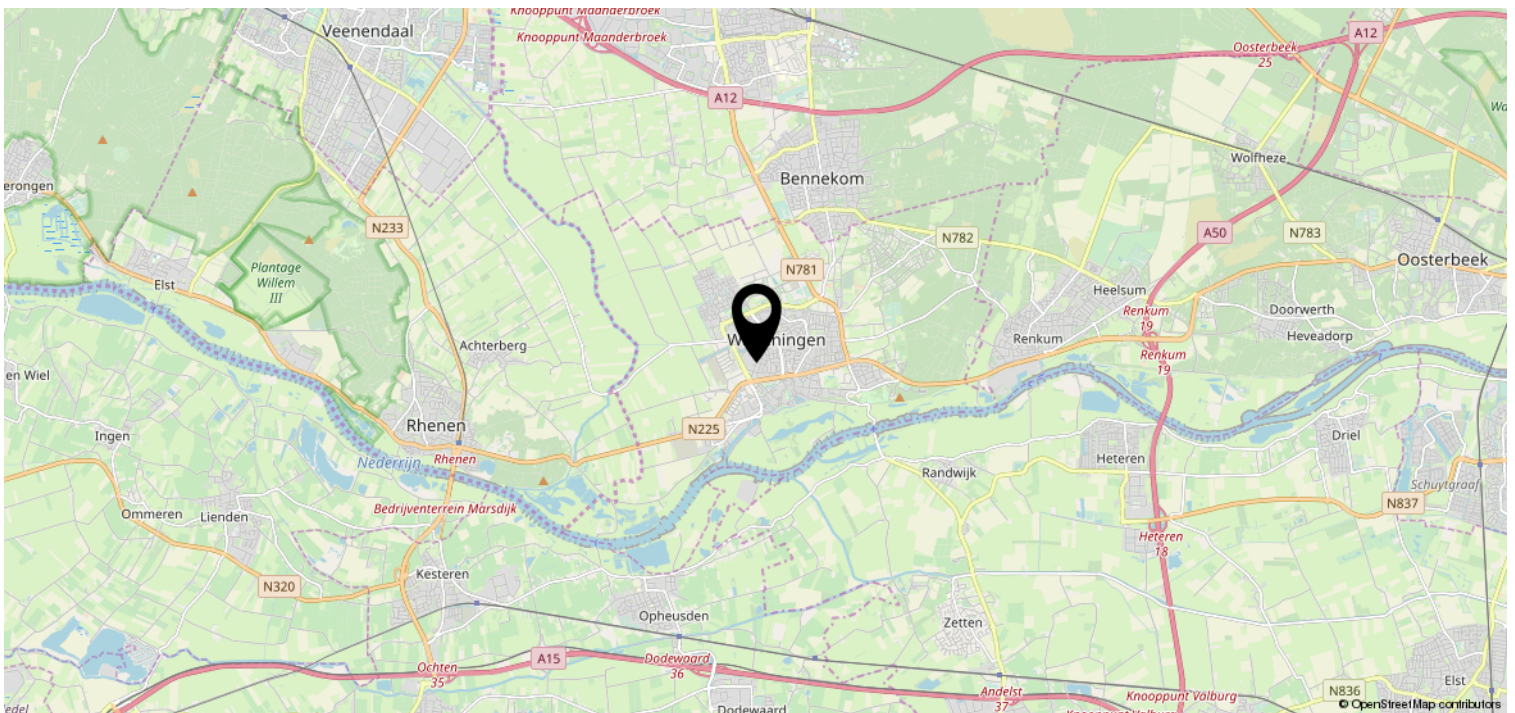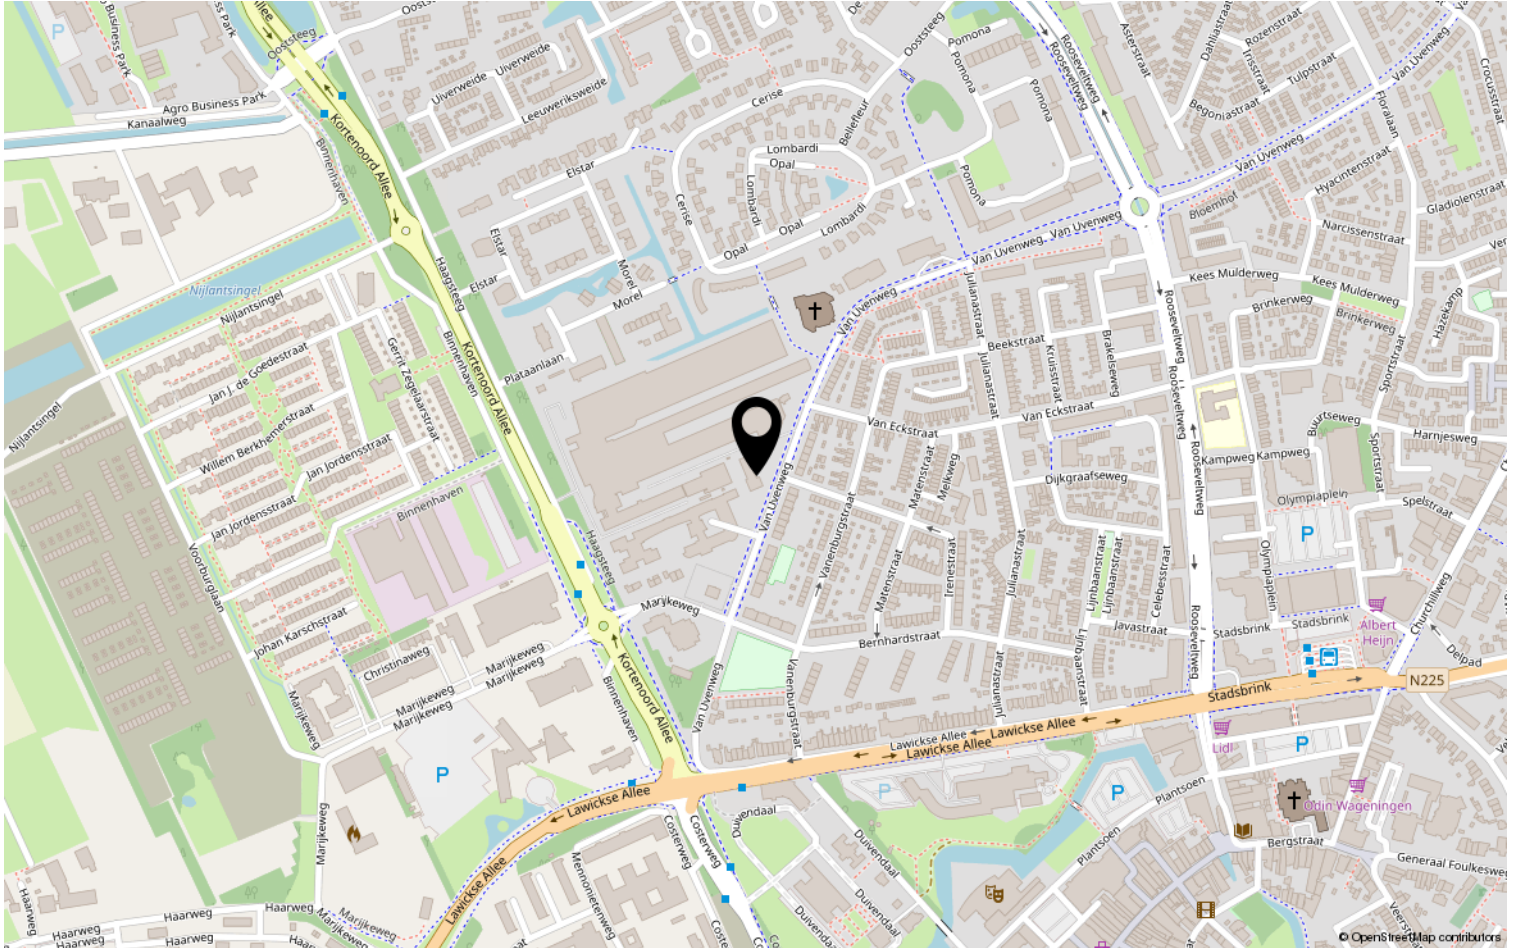

Lijst van zaken

	Blijft achter	Gaat mee	Ter overname	NVT
Woning - Interieur				
(Voorzet) openhaard met toebehoren				X
Allesbrander				X
Houtkachel				X
(Gas)kachels				X
Designradiator(en)				X
Radiatorafwerking				X
Verlichting, te weten				
- inbouwspots/dimmers				X
- opbouwspots/armaturen/lampen/dimmers	X			
- losse (hang)lampen	X			
-				X
-				X
(Losse)kasten, legplanken, te weten				
- kamer 3	X			
- slaapkamer 1	X			
Raamdecoratie/zonwering binnen, te weten				
- gordijnrails	X			
- gordijnen	X			
- overgordijnen				X
- vitrages				X
- rolgordijnen				X
- lamellen				X
- jaloezieën	X			
- (losse) horren/rolhorren				X
-				X
-				X
Vloerdecoratie, te weten				
- vloerbedekking	X			
- parketvloer				X
- houten vloer(delen)				X
- laminaat				X
- plavuizen				X
-				X

Lijst van zaken

	Blijft achter	Gaat mee	Ter overname	NVT
Woning - Sanitair/sauna				
Sauna met toebehoren				X
				X
				X
Toilet met de volgende toebehoren				
- toilet	X			
- toiletrolhouder	X			
- toiletborstel(houder)				X
- fontein	X			
-				X
-				X
Badkamer met de volgende toebehoren				
- ligbad				X
- jacuzzi/whirlpool				X
- douche (cabine/scherm)	X			
- stoomdouche (cabine)				X
- wastafel				X
- wastafelmeubel	X			
- planchet				X
- toiletkast				X
- toilet	X			
- toiletrolhouder	X			
- toiletborstel(houder)				X
-				X
-				X
Woning - Exterieur/installaties/ veiligheid/energiebesparing				
Schotel/antenne				X
Brievenbus	X			
Kluis				X
(Voordeur)bel	X			
Alarminstallatie				X
(Veiligheids)sloten en overige inbraakpreventie	X			
Rookmelders	X			
(Klok)thermostaat	X			
Airconditioning				X

Lijst van zaken

	Blijft achter	Gaat mee	Ter overname	NVT
Screens				X
Rolluiken				X
Zonwering buiten				X
Telefoonaansluiting/internetaansluiting				X
Veiligheidsschakelaar wasautomaat				X
Waterslot wasautomaat				X
Zonnepanelen				X
Oplaadpunt elektrische auto				X
				X
				X
				X
				X
				X
Warmwatervoorziening, te weten				
- CV-installatie	X			
- boiler				X
- geiser				X
-				X
-				X
-				X
Isolatievoorzieningen (voorzetramen/ radiatorfolie etc.), te weten				
-				X
-				X
Tuin - Inrichting				
Tuinaanleg/bestrating				X
Beplanting				X
				X
Tuin - Verlichting/installaties				
Buitenverlichting				X
Tijd- of schemerschakelaar/ bewegingsmelder				X
				X
Tuin - Bebouwing				
Tuinhuis/buitenberging				X

Lijst van zaken

	Blijft achter	Gaat mee	Ter overname	NVT
Kasten/werkbank in tuinhuis/berging				X
(Broei)kas				X
				X
				X
Tuin - Overig				
Overige tuin, te weten				
- (sier)hek				X
- vlaggenmast(houder)				X
-				X
-				X
Overig - Contracten				
CV: Nee				
Boiler: Nee				
Zonnepanelen: Nee				

Jeltes ten Hoor makelaars

Wie zijn wij?

Wij staan voor makelaars met een missie en voor wonen met persoonlijkheid. Onze missie vertaalt zich in het aan- en verkopen, huren en verhuren en taxeren van onroerend goed in opdracht van onze opdrachtgevers. Een missie die wij elke dag weer met betrokkenheid, kennis, kunde en enthousiasme uitvoeren. Met een team van professionele medewerkers zetten wij ons maximaal in voor de wens van de opdrachtgever.

Naar aanleiding van deze brochure of bezichtiging heeft u wellicht nog enkele vragen. Graag geven wij u de antwoorden daarop. Het zal duidelijk zijn dat de eigenaar benieuwd is naar uw reactie. Vriendelijk verzoeken wij u uw reactie binnen drie dagen te laten weten, ook als de woning minder geschikt voor u blijkt te zijn. Misschien kunnen wij dan toch iets voor u betekenen.

Wij kunnen u bijvoorbeeld assisteren bij het zoeken naar een woning die wél aan uw wensen voldoet. U kunt zich via onze Internetsite gratis inschrijven voor het aanbod dat via ons verkocht wordt. Voor een grotere scoringskans is het verstrekken van een zoek/aankoopopdracht aan te bevelen. Wij vertellen u hier graag meer over in een persoonlijk gesprek.

Wilt u uw woning verkopen, dan is het aan te raden vrijblijvend te informeren naar de verkoopmogelijkheden, zodat de aan- en verkoop goed op elkaar afgestemd worden.



PLANTSOEN 44 WAGENINGEN

WWW.JELTES-TENHOOR.NL

0317-421225

