

Modern Hoekappartement



WAGENINGEN | Mennonietenweg 106

vraagprijs € 650.000 k.k.


Jeltes ten Hoor
makelaars

0317-421225 | info@jeltes-tenhoor.nl
www.jeltes-tenhoor.nl

Kenmerken & specificaties



Bouwjaar:	2002
Soort:	portiekflat
Kamers:	4
Inhoud:	396 m ³
Woonoppervlakte:	131 m ²
Gebouwsgebonden buitenruimte:	16 m ²
Externe bergingruimte:	4 m ²
Verwarming:	c.v.-ketel
Isolatie:	dakisolatie, muurisolatie, vloerisolatie, dubbel glas
Energielabel:	A

Omschrijving

Nabij het centrum gelegen royaal VIERKAMER HOEKAPPARTEMENT op de derde woonlaag van het appartementencomplex 'Residentie De Lawickse Poort' met berging in de onderbouw en parkeerplaats in de parkeerkelder. Ruim balkon op het zuiden van ca. 17 m². Gunstig gelegen ten opzichte van het stadscentrum, winkels, supermarkt, schouwburg, openbaar vervoer en goede uitvalswegen.

Begane grond:

Via een gesloten hoofdentree met intercom- en videofooninstallatie naar trappenhuis met toegang tot lift en trapopgang naar appartementen.

Indeling appartement:

Entree; ruime hal met garderobe; meterkast; berging met c.v. opstelling en wasapparatuur aansluiting; vanuit de hal zijn alle vertrekken bereikbaar; wandcloset met fontein tot de helft betegeld; ruime badkamer tot het plafond betegeld is voorzien van een inloofdouche met drain, wastafel, ligbad en wandcloset; riante woonkamer met over de gehele breedte een schuifpui waardoor het een heerlijke lichte kamer betreft; de schuifpui biedt toegang tot het op het zuidwesten gelegen balkon van maar liefst 17 m²; open keuken uitgevoerd in lichte kleurstelling en heeft een L-opstelling met eiland en v.v. koelkast, vriezer, combi magnetron, oven, zowel een inductie kookplaat als teriyaki plaat met afzuigkap en vaatwasser.

Het appartement beschikt over drie royale slaapkamers die allen zijn voorzien van airco.



Bijzonderheden:

- Riante woonkamer met een over de gehele breedte glazenwand met schuifpui;
- 3 ruime slaapkamers;
- Airco aanwezig;
- Prachtige parketvloer;
- Het appartement is volledig geïsoleerd;
- Ruim overdekt balkon van ca. 17 m² met elektrische zonwering op het zuiden gesitueerd;
- Parkeerplaats en berging in het souterrain;
- Een gezonde en actieve VVE aanwezig;
- Centraal gelegen aan de rand van het historische centrum van Wageningen;
- Servicekosten bedragen totaal € 310,51 per maand.







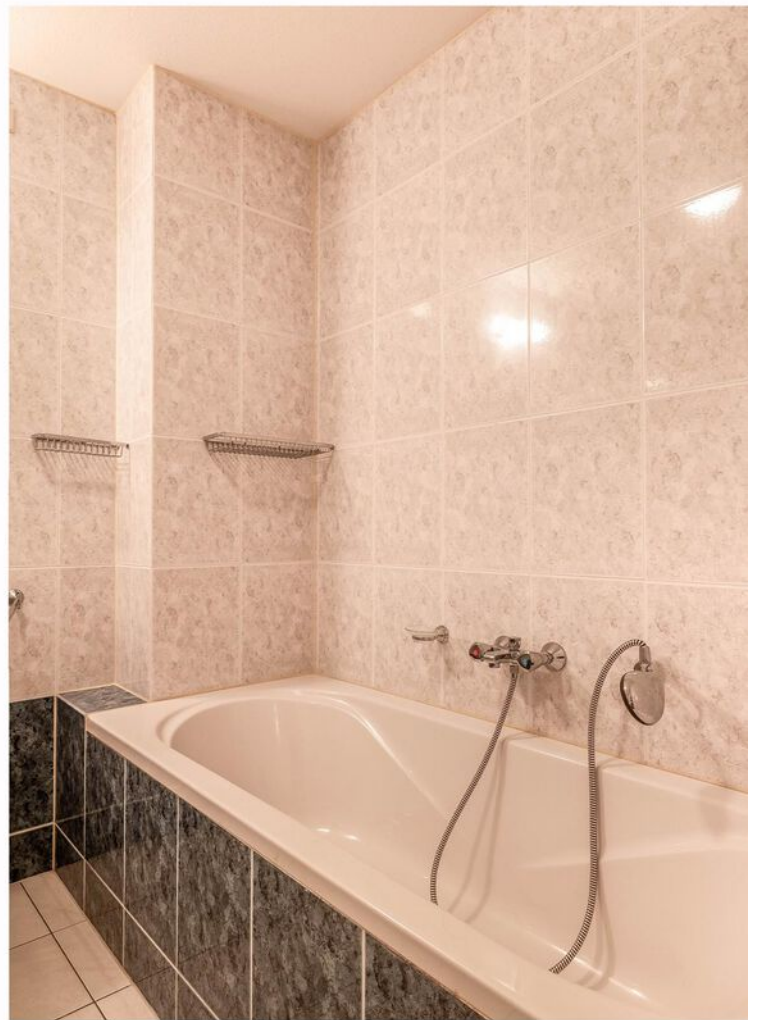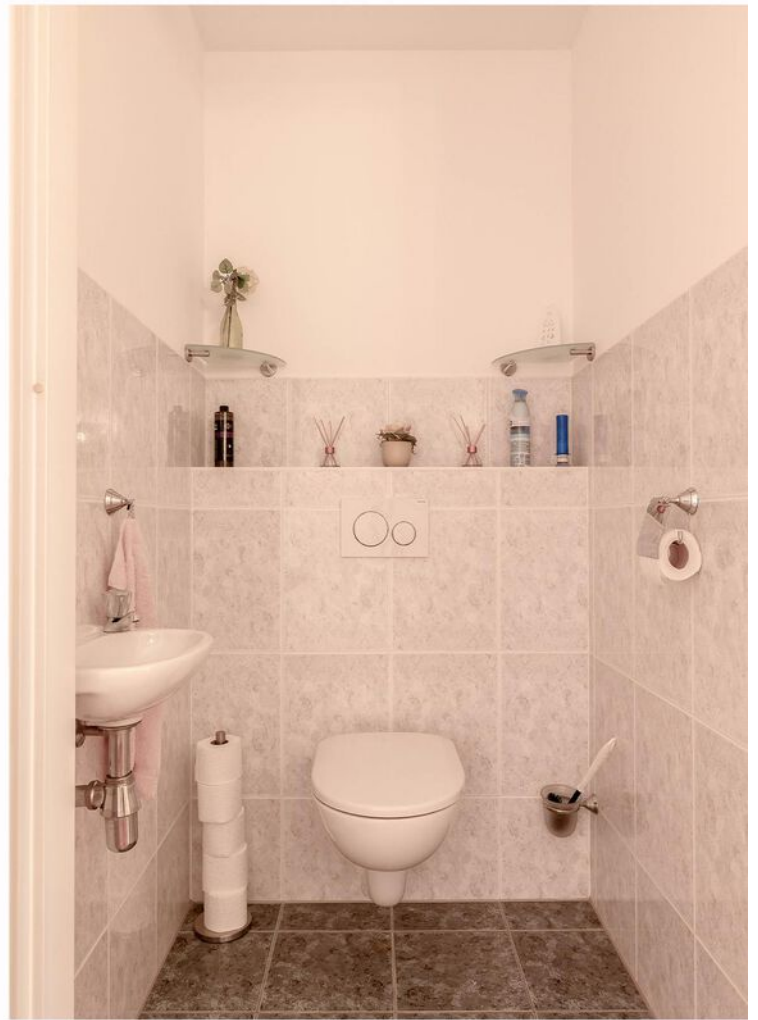





























Plattegrond




Deze plattegrond is met de meeste zorg samengesteld.
Er kunnen geen rechten aan worden ontleend.

Plattegrond




Plattegrond

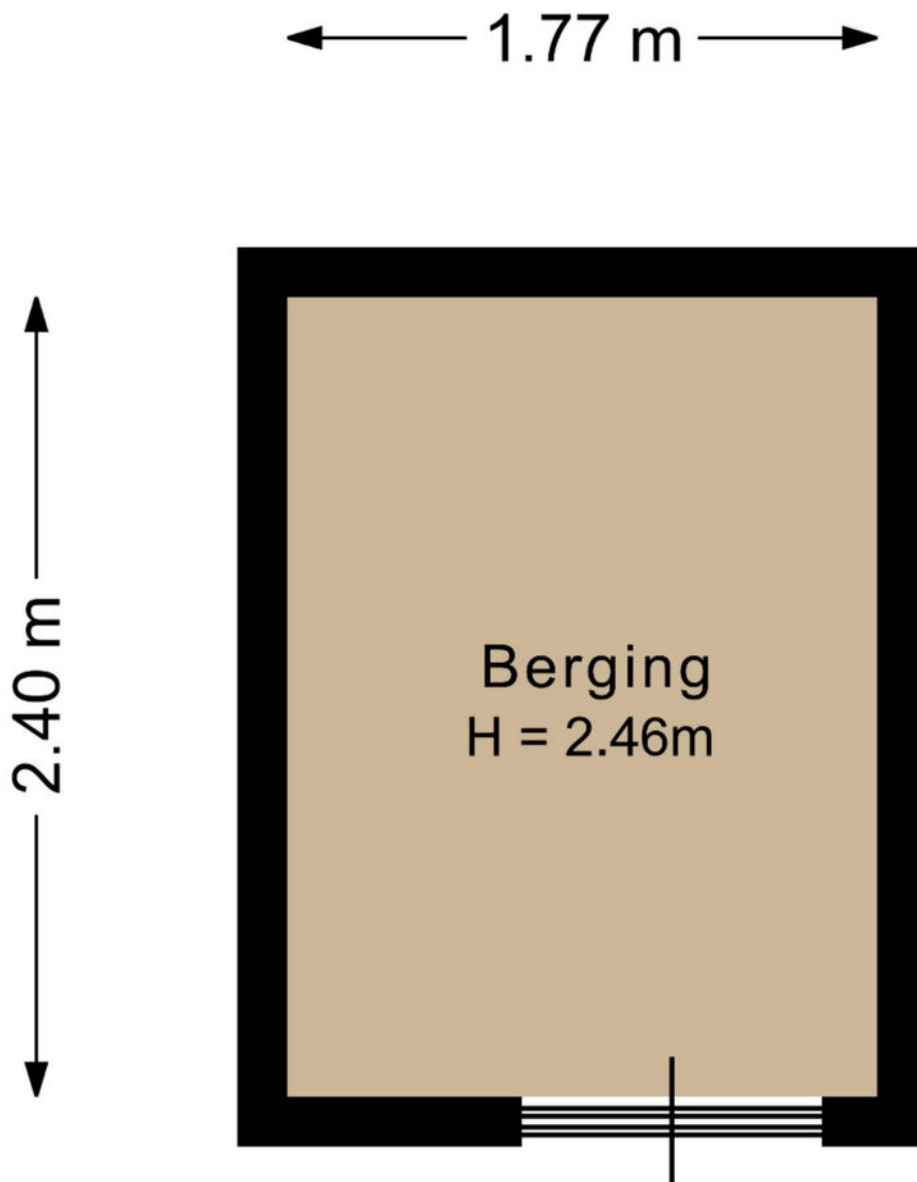


Deze plattegrond is met de meeste zorg samengesteld.
Er kunnen geen rechten aan worden ontleend.

Plattegrond

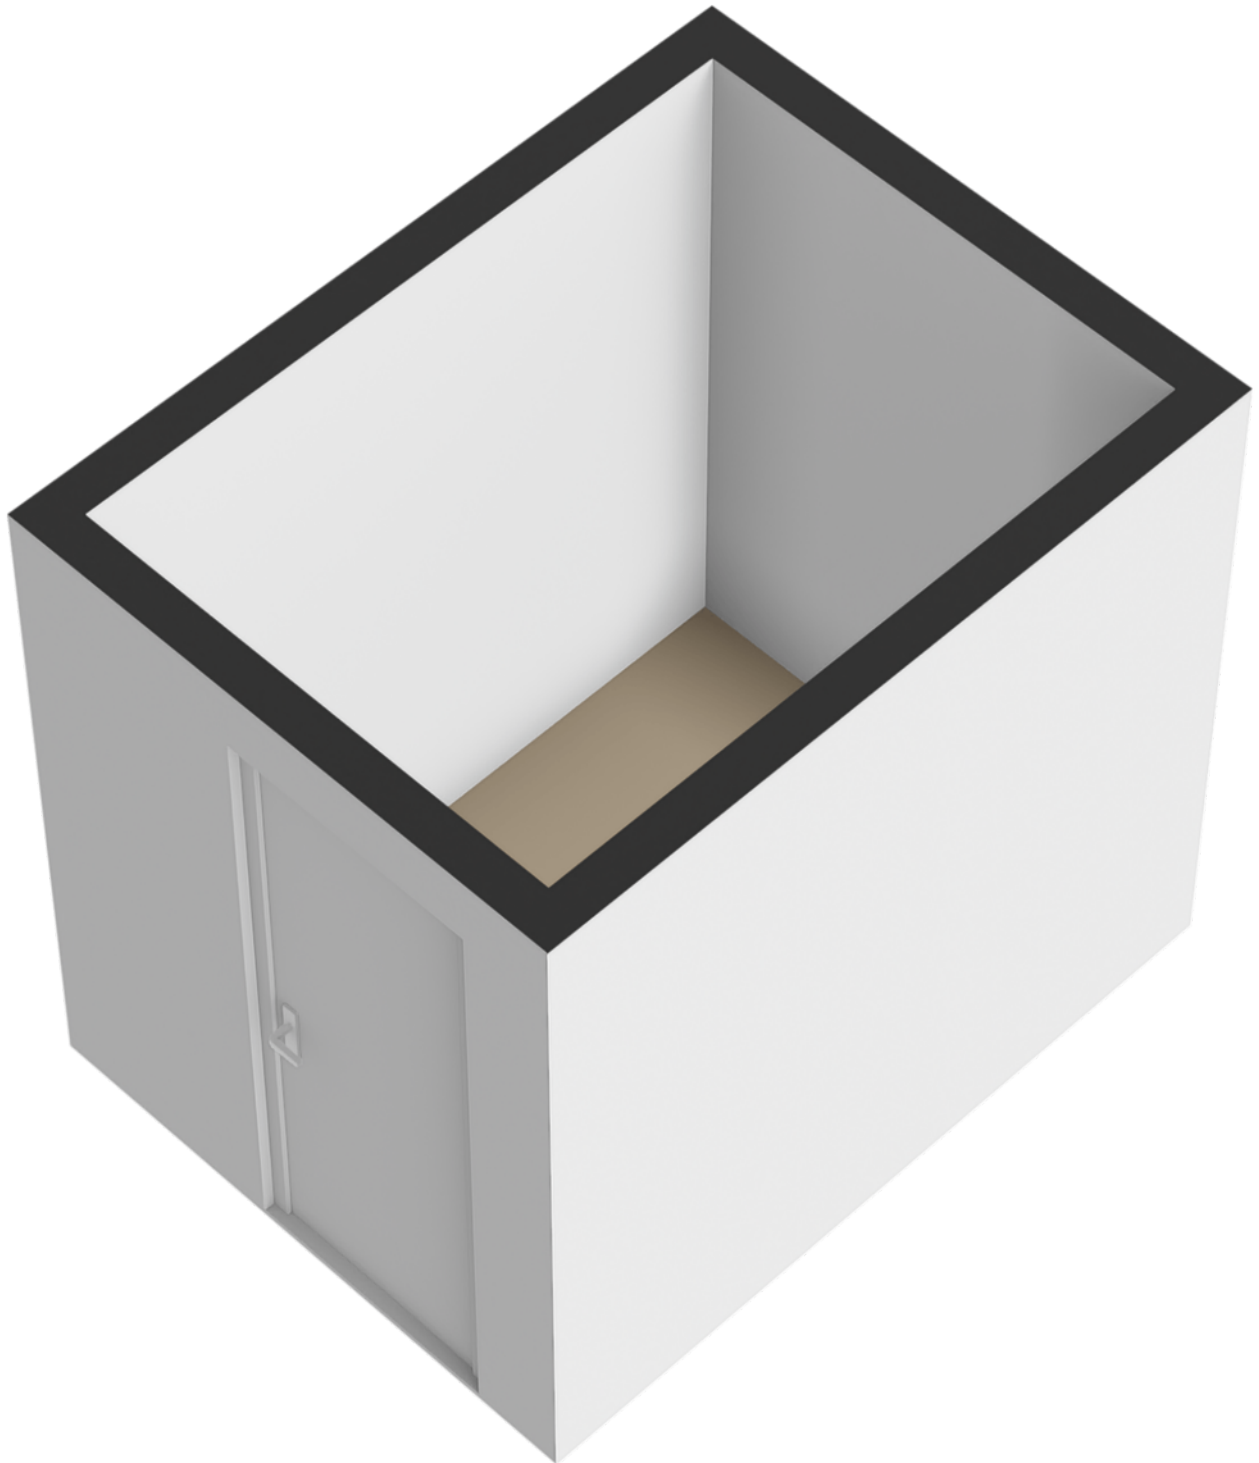


Plattegrond

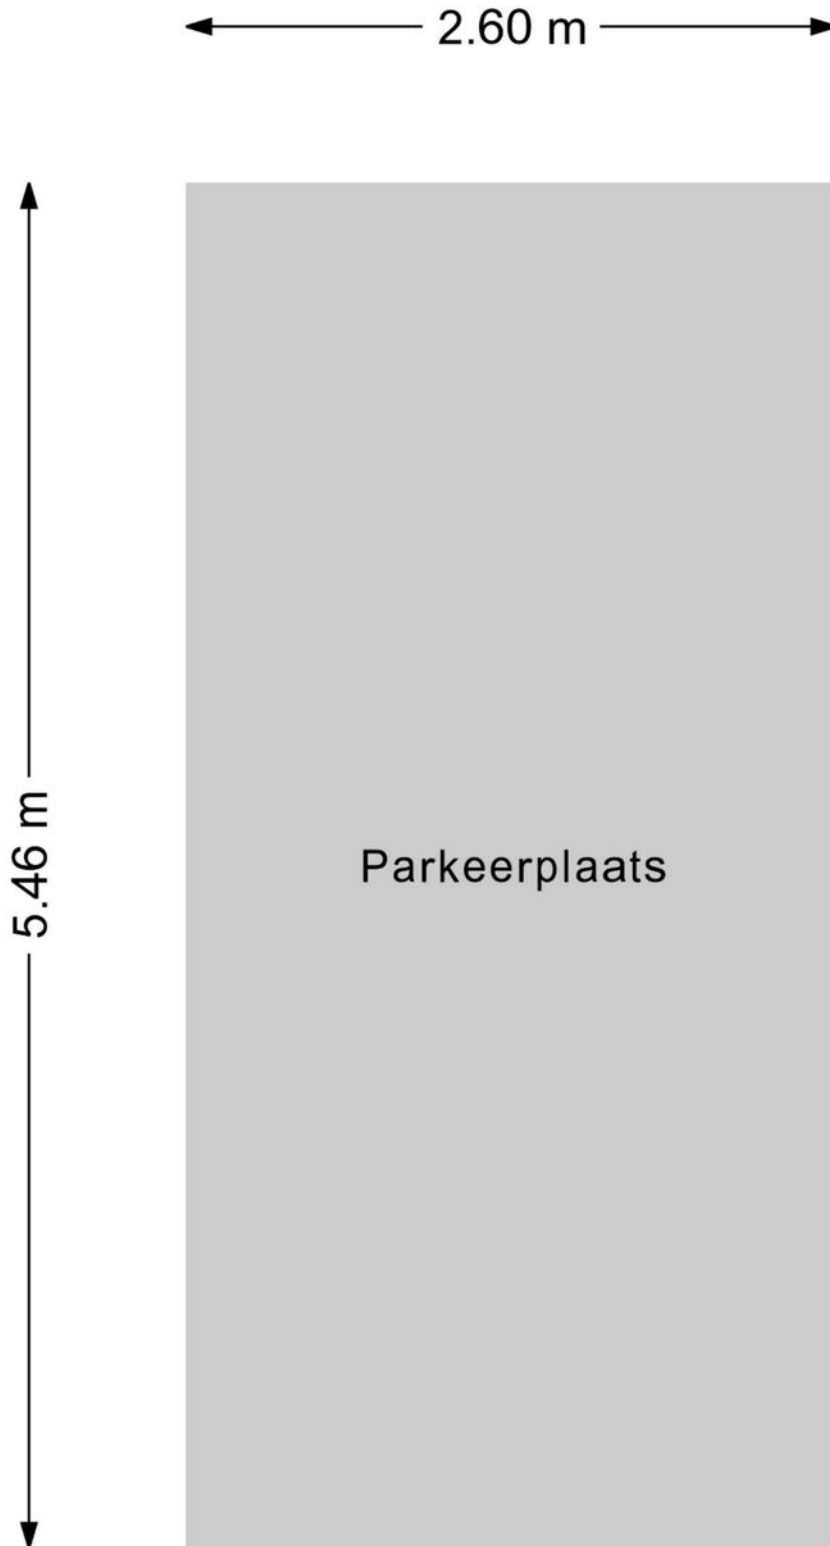

Deze plattegrond is met de meeste zorg samengesteld.
Er kunnen geen rechten aan worden ontleend.


Plattegrond

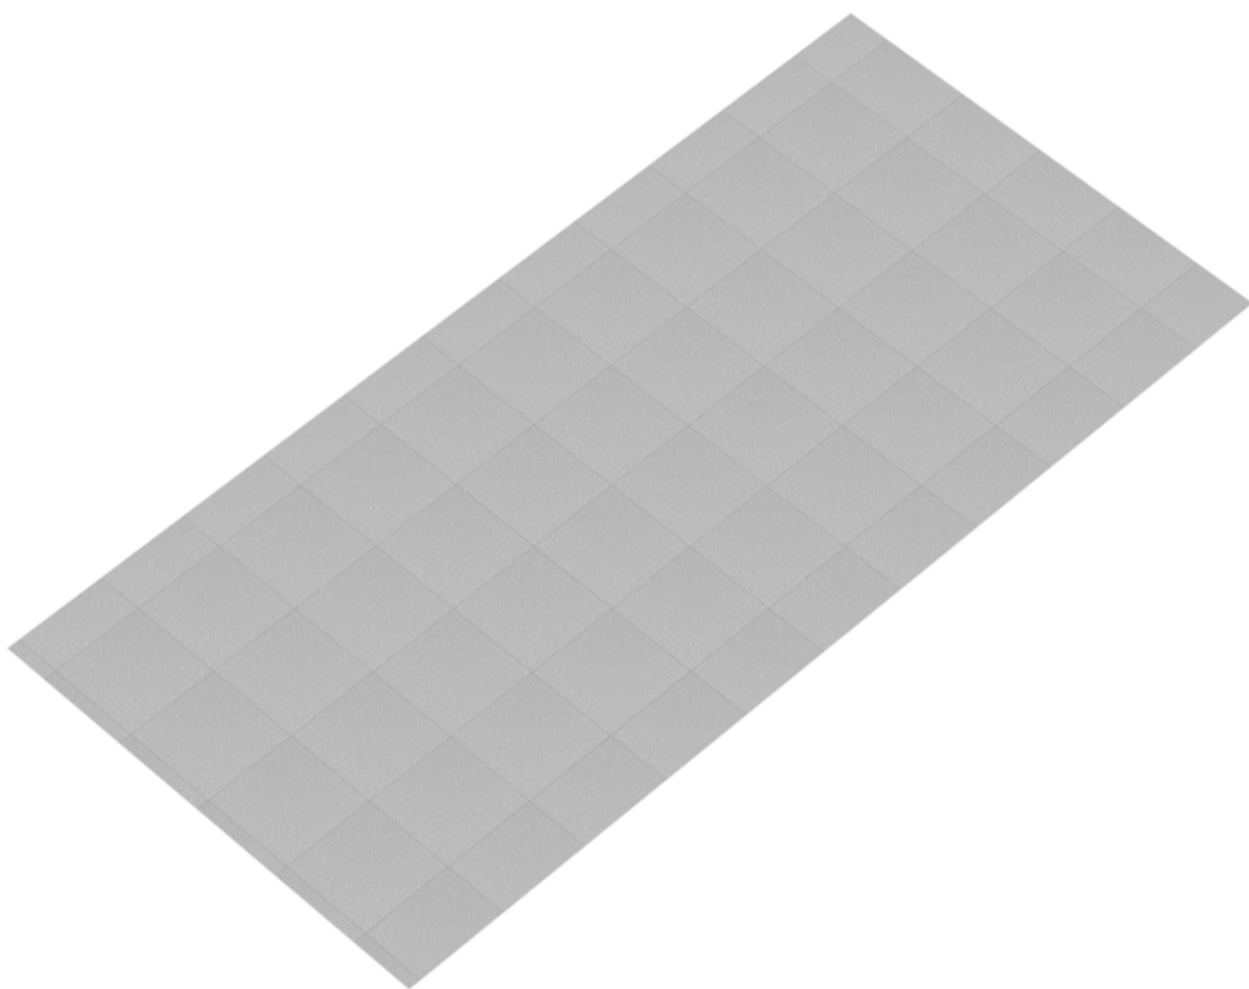





Kadastrale kaart

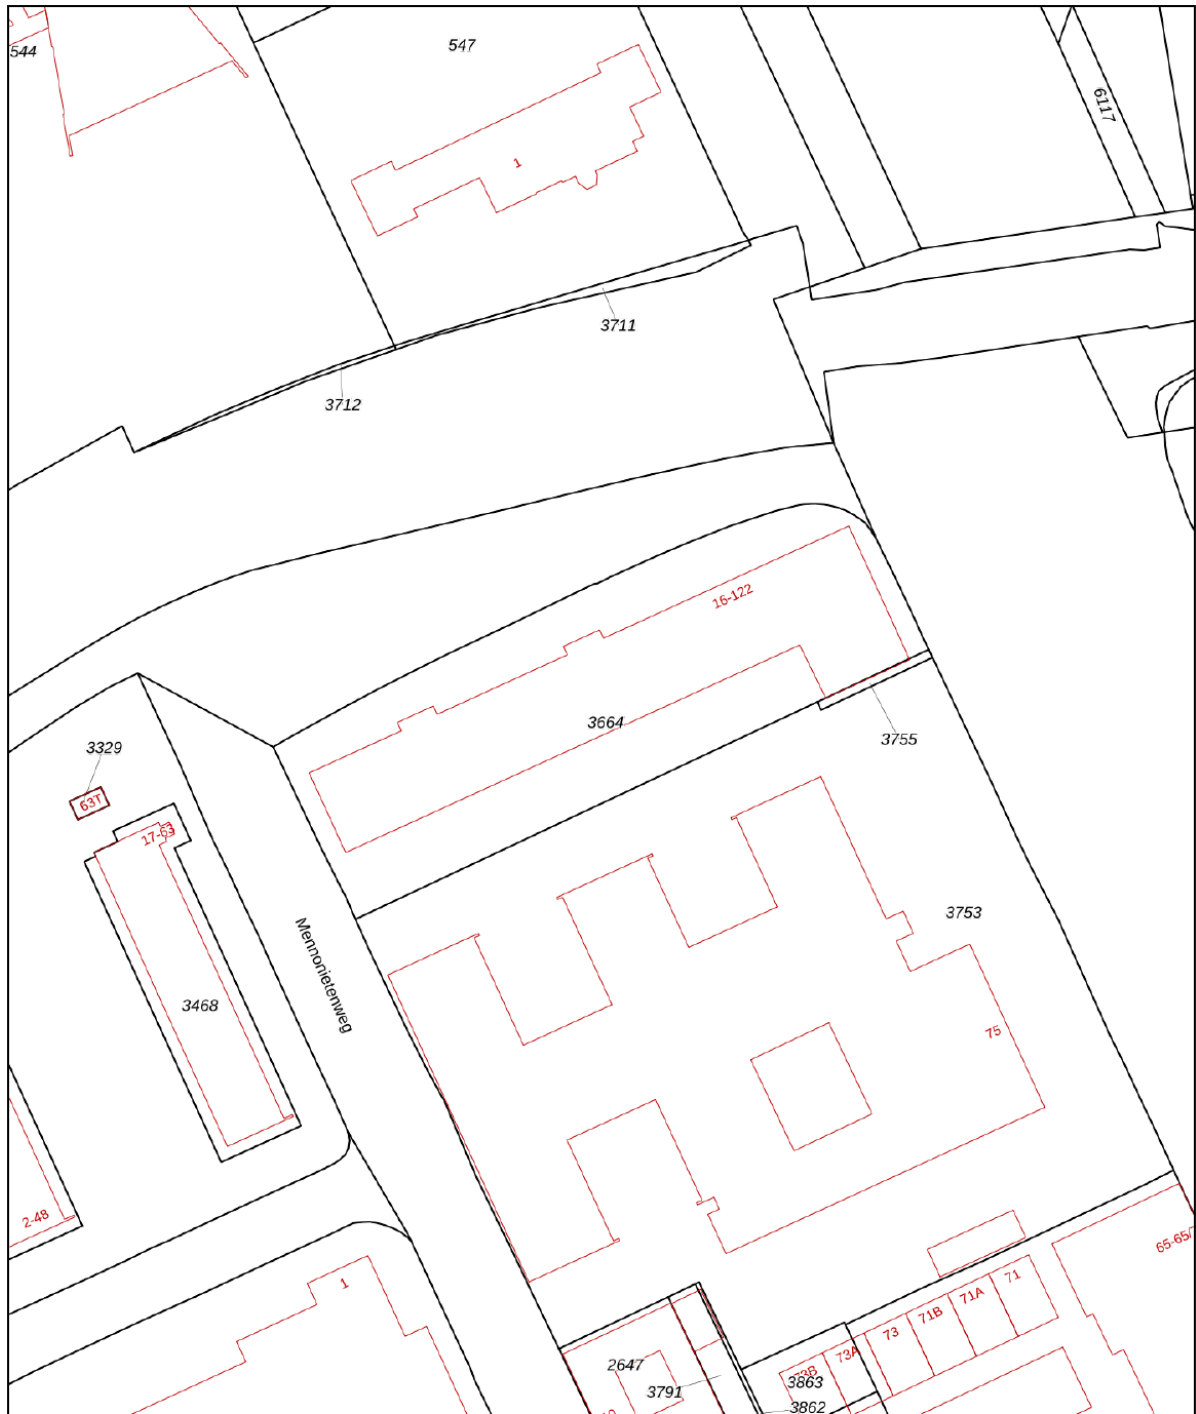Kadastrale kaart

Uw referentie: JTH





12345	Deze kaart is noordgericht	Schaal 1: 1000	
25	Perceelnummer	Kadastrale gemeente Wageningen	
	Huisnummer	Sectie I	
	Vastgestelde kadastrale grens	Perceel 3664	
	Voorlopige kadastrale grens		
	Administratieve kadastrale grens		
	Bebouwing		

Voor een eensluitend uittreksel, geleverd op 28 november 2024
De bewaarder van het kadaster en de openbare registers

Aan dit uittreksel kunnen geen betrouwbare maten worden ontleend.
De Dienst voor het kadaster en de openbare registers behoudt zich de intellectuele eigendomsrechten voor, waaronder het auteursrecht en het databankenrecht.

Locatie op de kaart

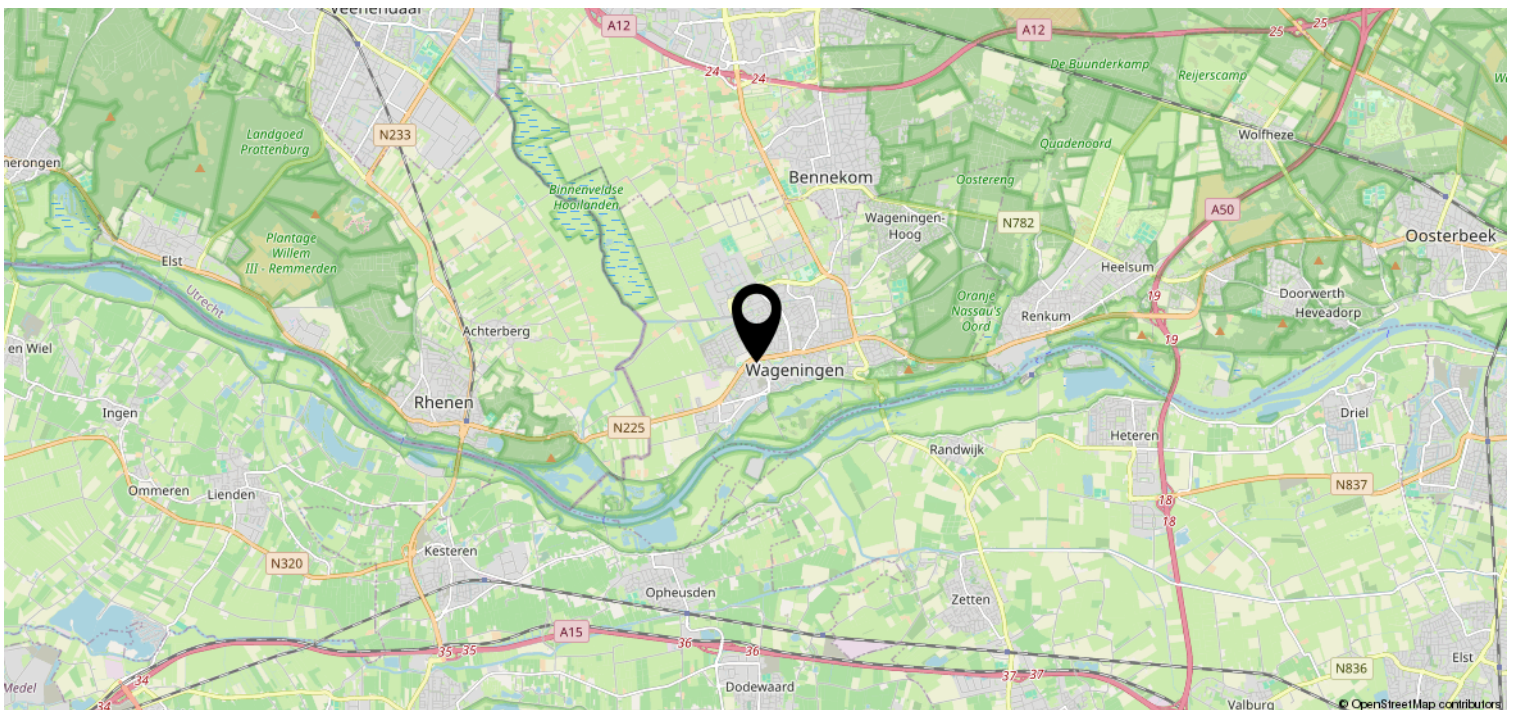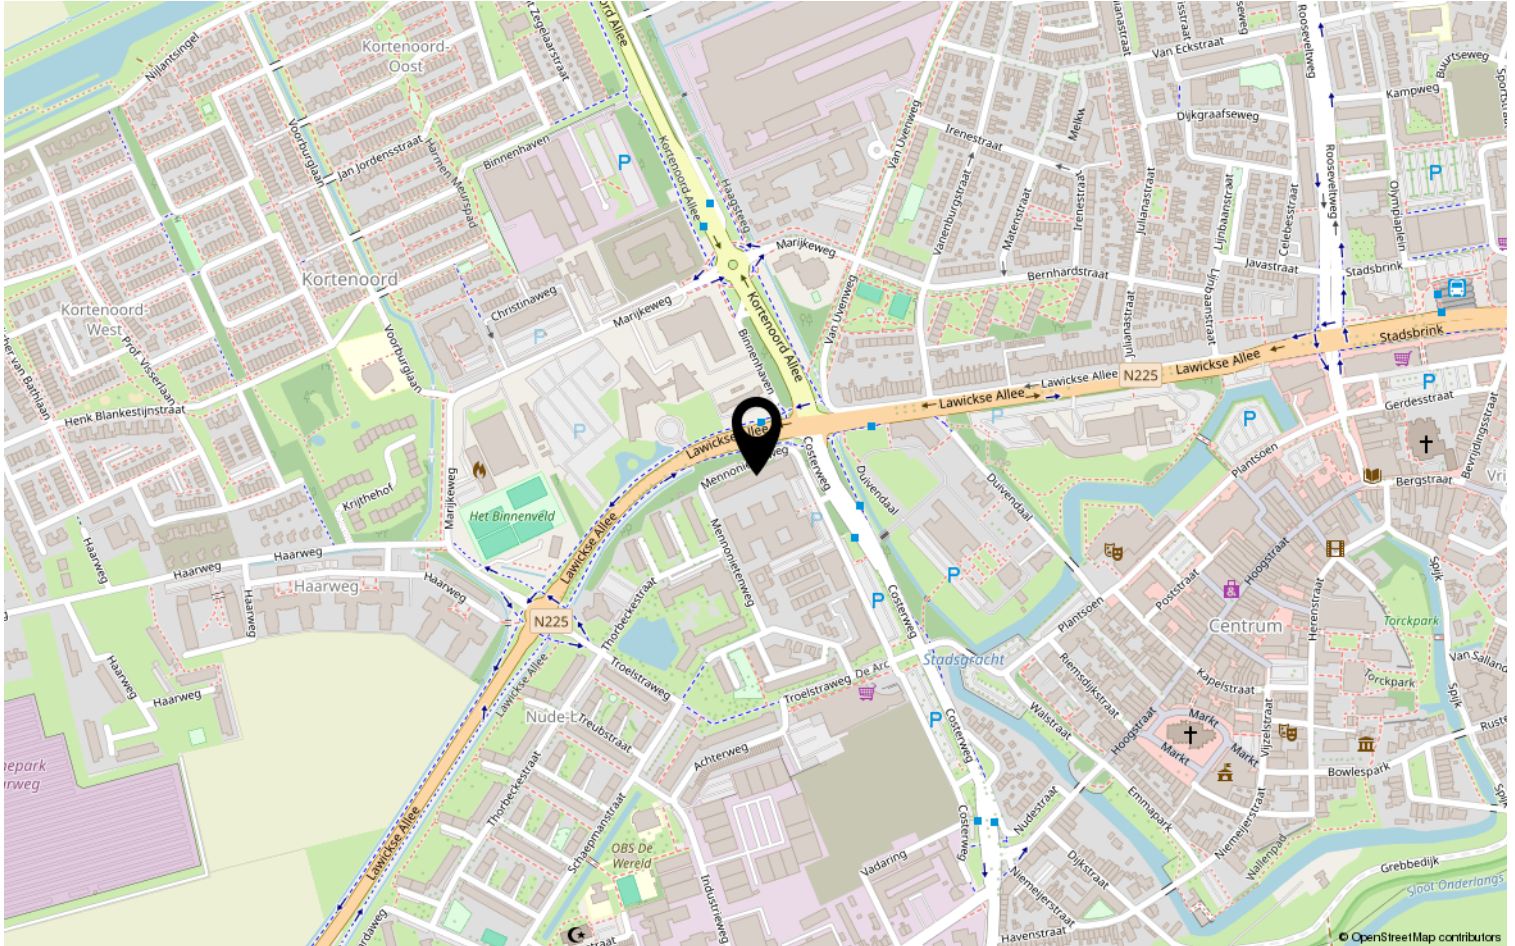

Lijst van zaken

	Blijft achter	Gaat mee	Ter overname	NVT
Woning - Interieur				
(Voorzet) openhaard met toebehoren				X
Allesbrander				X
Houtkachel				X
(Gas)kachels				X
Designradiator(en)	X			
Radiatorafwerking				X
Verlichting, te weten				
- inbouwspots/dimmers	X			
- opbouwspots/armaturen/lampen/dimmers	X			
- losse (hang)lampen			X	
-				X
-				X
(Losse)kasten, legplanken, te weten				
- Kledingkast			X	
- Legplanken	X			
Raamdecoratie/zonwering binnen, te weten				
- gordijnrails	X			
- gordijnen	X			
- overgordijnen	X			
- vitrages	X			
- rolgordijnen				X
- lamellen				X
- jaloezieën			X	
- (losse) horren/rolhorren	X			
-				X
-				X
Vloerdecoratie, te weten				
- vloerbedekking	X			
- parketvloer				X
- houten vloer(delen)	X			
- laminaat				X
- plavuizen	X			
-				X

Lijst van zaken

	Blijft achter	Gaat mee	Ter overname	NVT
Woning - Sanitair/sauna				
Sauna met toebehoren				X
				X
				X
Toilet met de volgende toebehoren				
- toilet	X			
- toiletrolhouder				X
- toiletborstel(houder)				X
- fontein	X			
-				X
-				X
Badkamer met de volgende toebehoren				
- ligbad	X			
- jacuzzi/whirlpool				X
- douche (cabine/scherf)	X			
- stoomdouche (cabine)				X
- wastafel	X			
- wastafelmeubel				X
- planchet				X
- toiletkast				X
- toilet				X
- toiletrolhouder				X
- toiletborstel(houder)				X
-				X
-				X
Woning - Exterieur/installaties/ veiligheid/energiebesparing				
Schotel/antenne				X
Brievenbus				X
Kluis				X
(Voordeur)bel	X			
Alarminstallatie				X
(Veiligheids)sloten en overige inbraakpreventie				X
Rookmelders	X			
(Klok)thermostaat	X			
Airconditioning	X			

Lijst van zaken

	Blijft achter	Gaat mee	Ter overname	NVT
Screens	X			
Rolluiken				X
Zonwering buiten	X			
Telefoonaansluiting/internetaansluiting				X
Veiligheidsschakelaar wasautomaat				X
Waterslot wasautomaat				X
Zonnepanelen				X
Oplaadpunt elektrische auto				X
				X
				X
				X
				X
Warmwatervoorziening, te weten				
- CV-installatie	X			
- boiler	X			
- geiser				X
-				X
-				X
-				X
Isolatievoorzieningen (voorzetramen/ radiatorfolie etc.), te weten				
-				X
-				X
Tuin - Inrichting				
Tuinaanleg/bestrating				X
Beplanting				X
				X
Tuin - Verlichting/installaties				
Buitenverlichting	X			
Tijd- of schemerschakelaar/ bewegingsmelder				X
				X
Tuin - Bebouwing				
Tuinhuis/buitenberging				X

Lijst van zaken

	Blijft achter	Gaat mee	Ter overname	NVT
Kasten/werkbank in tuinhuis/berging				X
(Broei)kas				X
				X
				X
Tuin - Overig				
Overige tuin, te weten				
- (sier)hek				X
- vlaggenmast(houder)				X
-				X
-				X
Overig - Contracten				
CV: Nee				
Boiler: Nee				
Zonnepanelen: Nee				

Wie zijn wij?

Wij staan voor makelaars met een missie en voor wonen met persoonlijkheid. Onze missie vertaalt zich in het aan- en verkopen, huren en verhuren en taxeren van onroerend goed in opdracht van onze opdrachtgevers. Een missie die wij elke dag weer met betrokkenheid, kennis, kunde en enthousiasme uitvoeren. Met een team van professionele medewerkers zetten wij ons maximaal in voor de wens van de opdrachtgever.

Naar aanleiding van deze brochure of bezichtiging heeft u wellicht nog enkele vragen. Graag geven wij u de antwoorden daarop. Het zal duidelijk zijn dat de eigenaar benieuwd is naar uw reactie. Vriendelijk verzoeken wij u uw reactie binnen drie dagen te laten weten, ook als de woning minder geschikt voor u blijkt te zijn. Misschien kunnen wij dan toch iets voor u betekenen.

Wij kunnen u bijvoorbeeld assisteren bij het zoeken naar een woning die wél aan uw wensen voldoet. U kunt zich via onze Internetsite gratis inschrijven voor het aanbod dat via ons verkocht wordt. Voor een grotere scoringskans is het verstrekken van een zoek/aankoop-opdracht aan te bevelen. Wij vertellen u hier graag meer over in een persoonlijk gesprek.

Wilt u uw woning verkopen, dan is het aan te raden vrijblijvend te informeren naar de verkoopmogelijkheden, zodat de aan- en verkoop goed op elkaar afgestemd worden.

“Wij zijn u graag van dienst!”

