

Patiobungalow met garage



WAGENINGEN | Plevierenweide 1

vraagprijs € 497.500 k.k.


Jeltes ten Hoor
makelaars

0317-421225 | info@jeltes-tenhoor.nl
www.jeltes-tenhoor.nl

Kenmerken & specificaties



Bouwjaar:	1978
Soort:	bungalow
Kamers:	4
Inhoud:	466 m ³
Woonoppervlakte:	112 m ²
Perceeloppervlakte:	217 m ²
Overige in pandige ruimte:	21 m ²
Verwarming:	c.v.-ketel en open haard
Isolatie:	dakisolatie, gedeeltelijk dubbel glas
Energielabel:	B

Omschrijving

Gunstig en op een rustige locatie gelegen geschakelde PATIOBUNGALOW met aangebouwde GARAGE (20m²) en binnentuin op het zuid/westen gesitueerd. Gezien het feit dat de woning een beschutte ligging heeft met veel privacy biedt dit u de mogelijkheid dat u vroeg en laat in het seizoen buiten kunt zitten. Het bijzondere van deze woning is dat het levensloopbestendig is, gezien het feit dat alle kamers gelijkvloers zijn.

Indeling:

Begane grond: Entree, hal met meterkast en garderobe; vanuit de hal komt u in de eetkamer met lichtkoepel; aansluitend sfeervolle woonkamer met plavuizen vloer, open haard en schuifpui met toegang tot het terras; half open keuken in L-opstelling voorzien van inbouwapparatuur t.w. koelkast, vaatwasser, oven, inductie kookplaat en afzuigkap; tevens bevindt zich hier de c.v. opstelling kast; doorloop naar de werkkamer/slaapkamer; via de gang met diverse inbouwkasten zijn de 2 slaapkamers, toilet met fontein en badkamer bereikbaar; slaapkamer I en geeft via deur toegang tot het terras; de andere slaapkamer heeft extra opbergruimte en tevens een deur naar terras. De badkamer is uitgevoerd in lichte kleurstelling, tot plafond betegeld en voorzien van een inlopdouche met drain, wastafelmeubel en wasmachine aansluiting.

Bijzonderheden:

- 3 slaapkamers allen op de begane grond;
- badkamer is in 2014 vernieuwd;
- Rustige woonomgeving;
- Levensloopbestendige woning;
- Heerlijke patio biedt veel privacy en is ideaal op de zon gesitueerd
- Aangebouwde stenen garage met loopdeur, elektrische garagedeur en verwarming;
- De woning is uitermate geschikt voor senioren en minder validen;
- Buitenzijde geheel in 2013 geschilderd.

Kortom een bezichtiging waard !!!!!


Aanvaarding in overleg










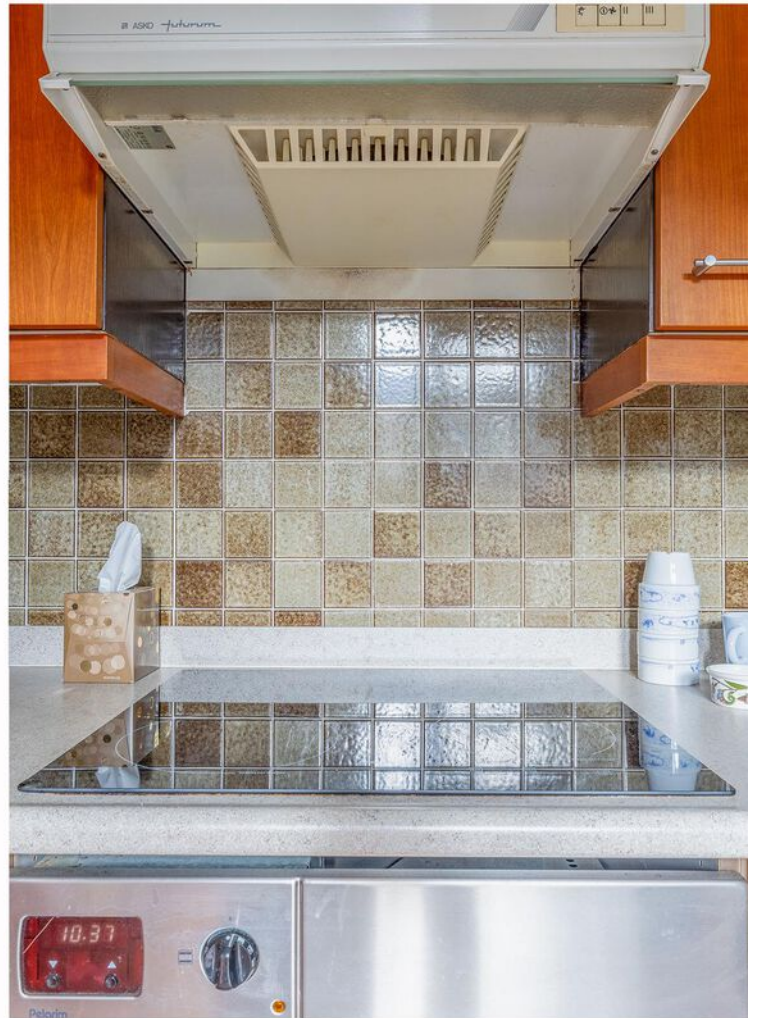





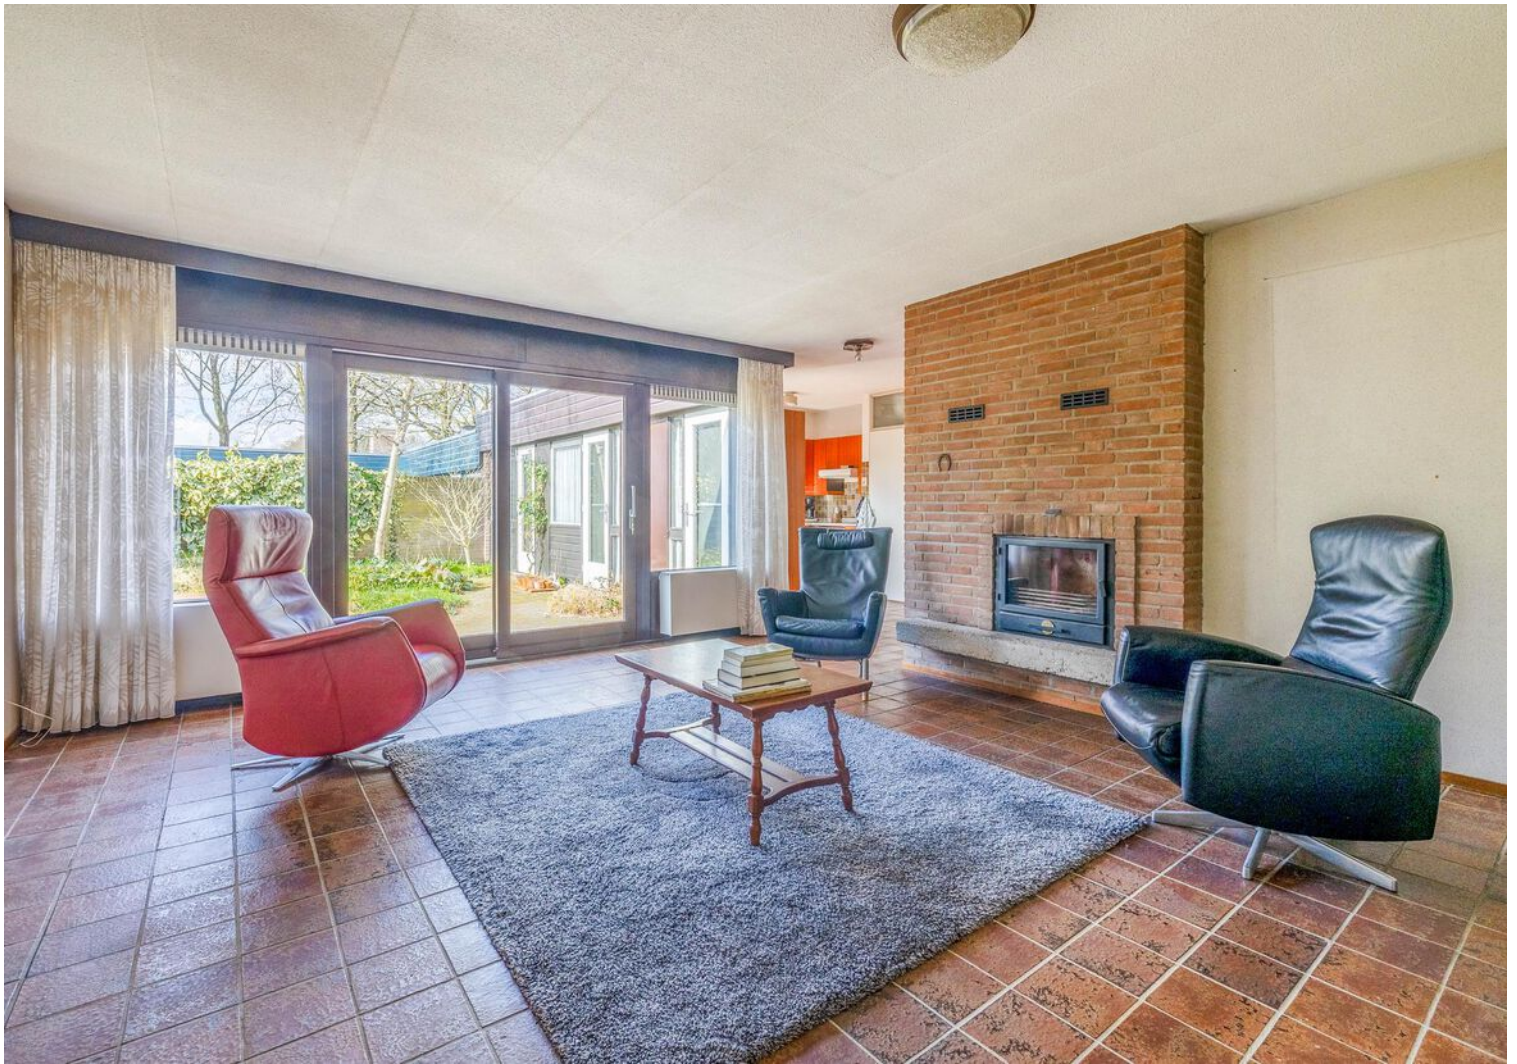



















Plattegrond



Deze plattegrond is met de meeste zorg samengesteld.
Er kunnen geen rechten aan worden ontleend.

Plattegrond




Plattegrond



Deze plattegrond is met de meeste zorg samengesteld.
Er kunnen geen rechten aan worden ontleend.

Plattegrond

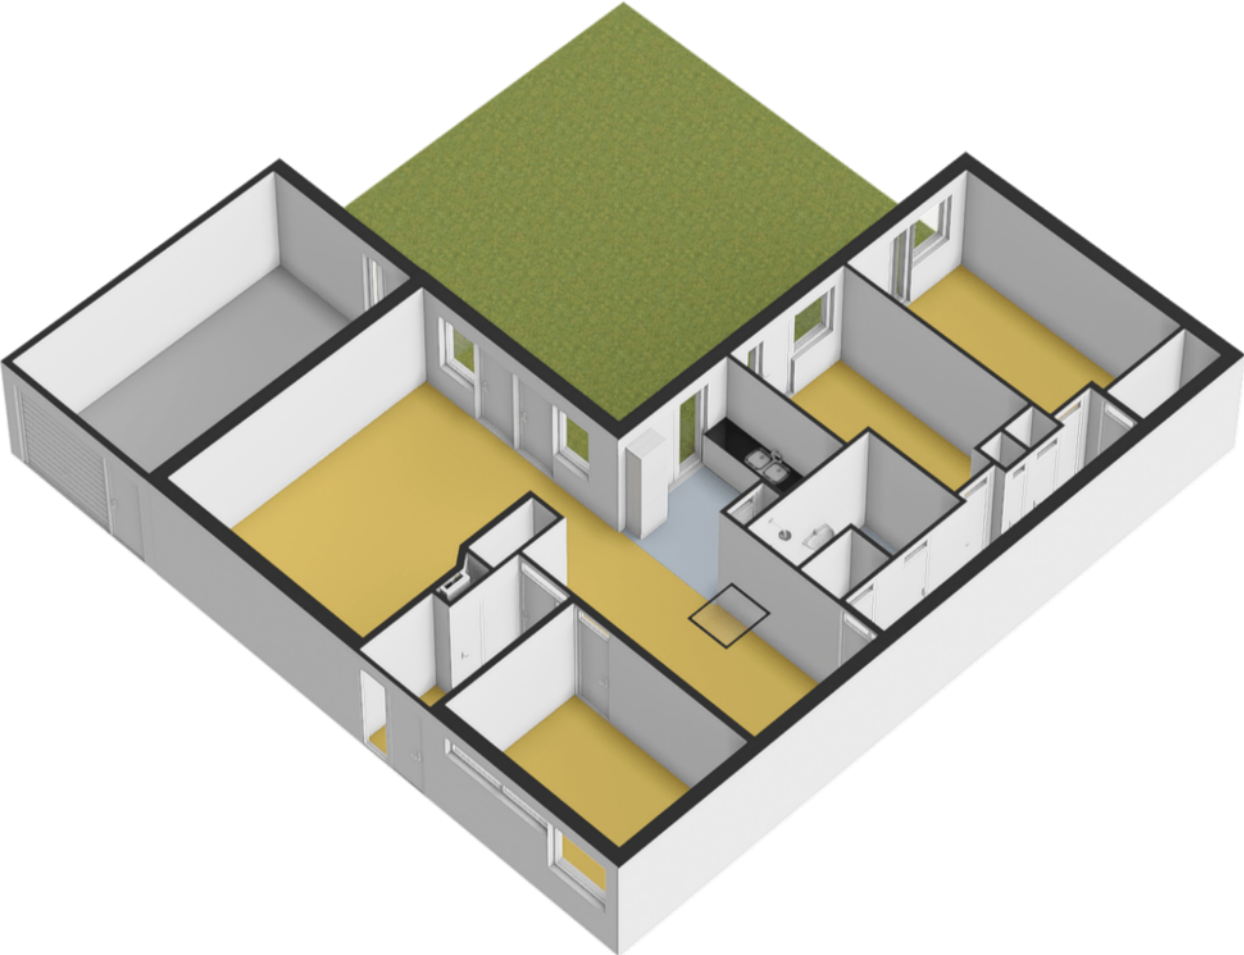

Kadastrale kaart

Kadastrale kaart

Uw referentie: Glenn



0 5 10 15 20 25m

12345 Perceelnummer
 25 Huisnummer
 — Vastgestelde kadastrale grens
 — Voorlopige kadastrale grens
 — Administratieve kadastrale grens
 — Bebouwing



Voor een eensluidend uittreksel, geleverd op 6 februari 2025
 De bewaarder van het kadaster en de openbare registers

Schaal 1: 500
 Kadastrale gemeente Wageningen
 Sectie B
 Perceel 8710

Aan dit uittreksel kunnen geen betrouwbare maten worden ontleend.
 De Dienst voor het kadaster en de openbare registers behoudt zich de intellectuele eigendomsrechten voor, waaronder het auteursrecht en het databankenrecht.



Locatie op de kaart

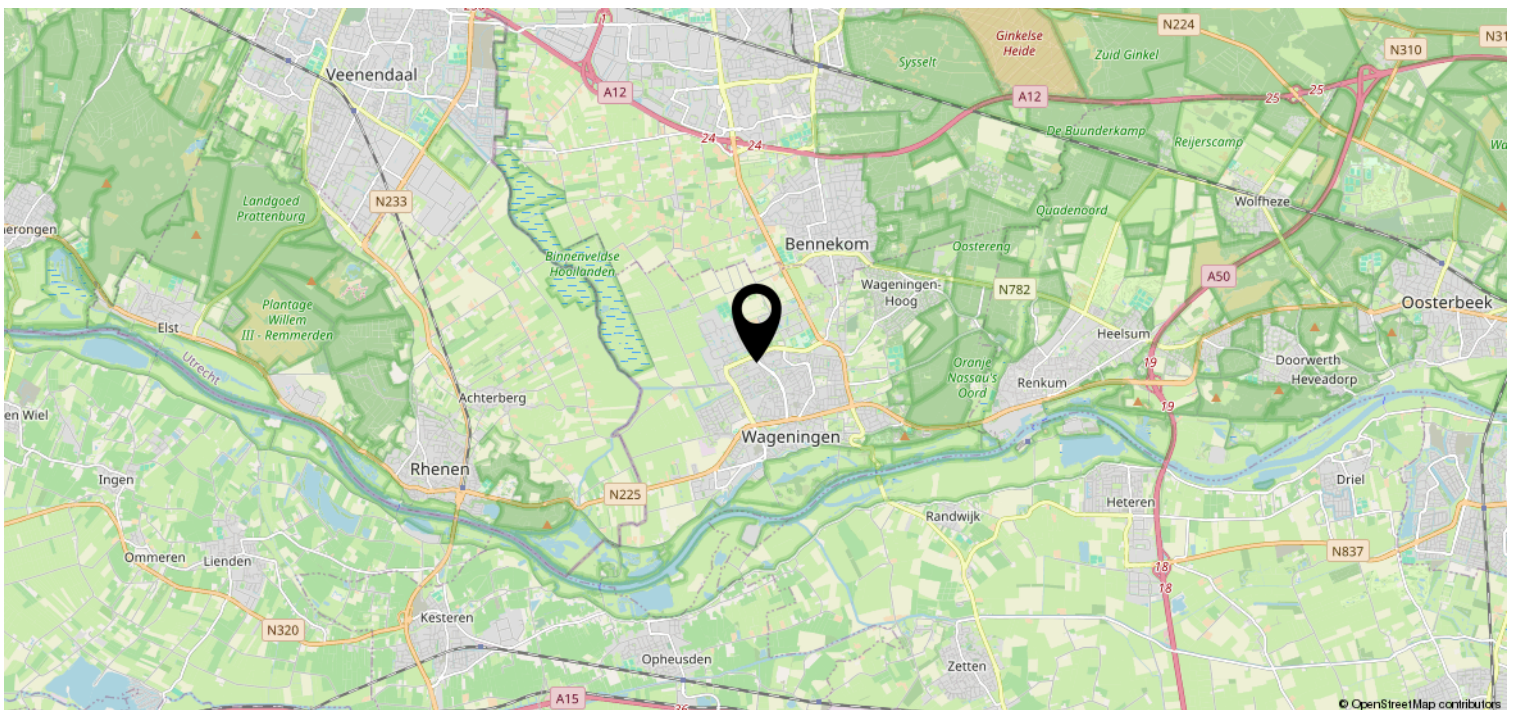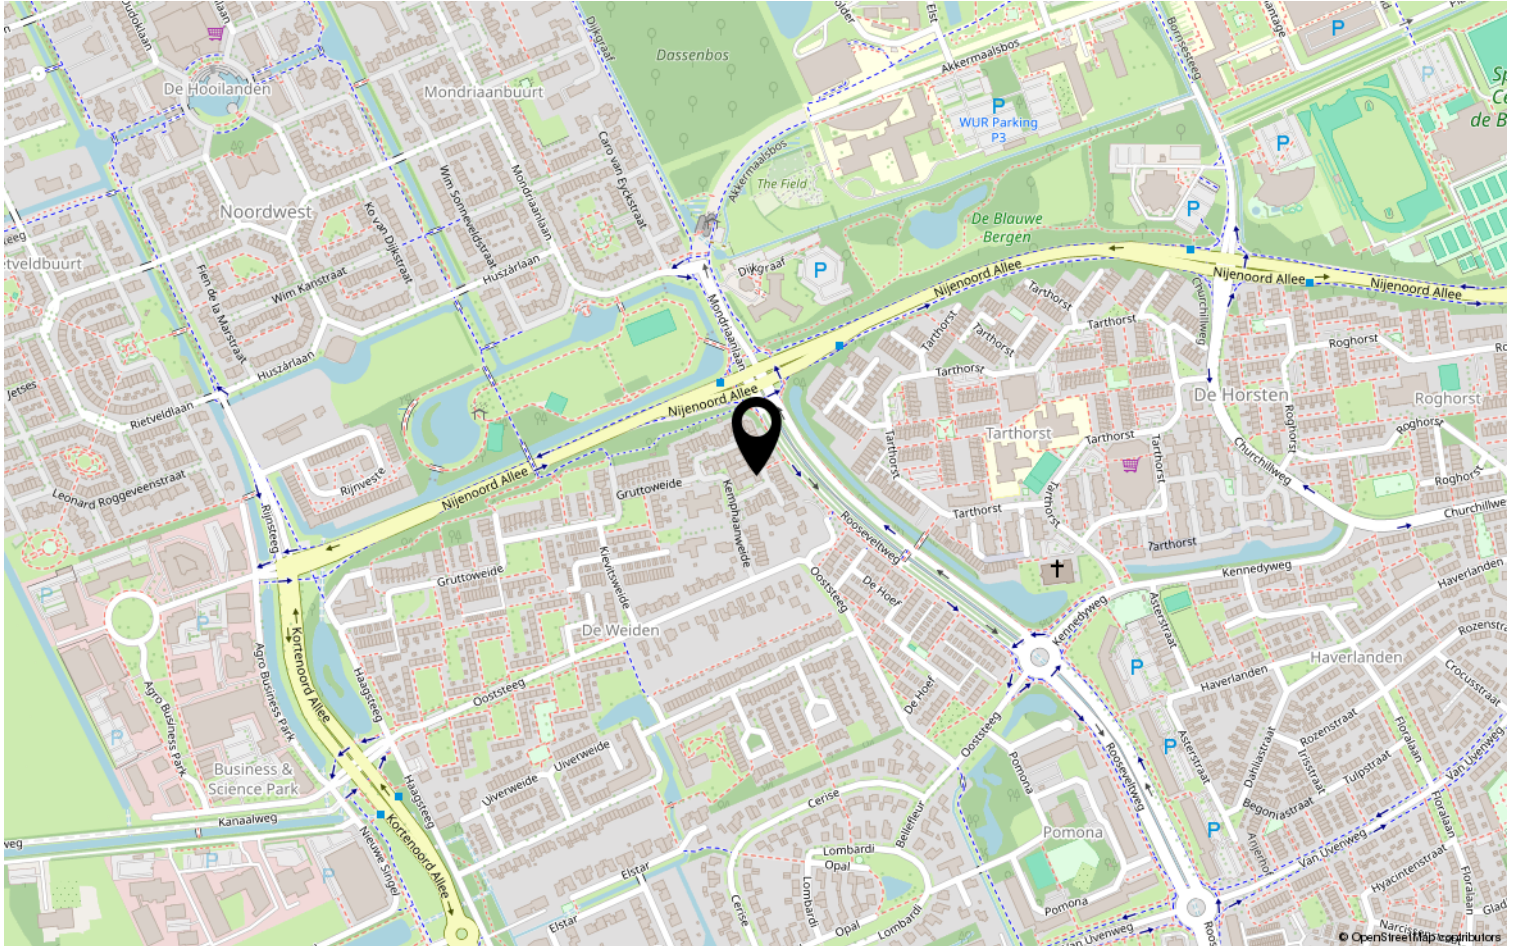

Lijst van zaken

	Blijft achter	Gaat mee	Ter overname	NVT
Woning - Interieur				
(Voorzet) openhaard met toebehoren	X			
Allesbrander				X
Houtkachel				X
(Gas)kachels				X
Designradiator(en)				X
Radiatorafwerking				X
Verlichting, te weten				
- inbouwspots/dimmers				X
- opbouwspots/armaturen/lampen/dimmers	X			
- losse (hang)lampen				X
-				X
-				X
(Losse)kasten, legplanken, te weten				
-				X
-				X
Raamdecoratie/zonwering binnen, te weten				
- gordijnrails	X			
- gordijnen	X			
- overgordijnen	X			
- vitrages	X			
- rolgordijnen				X
- lamellen				X
- jaloezieën				X
- (losse) horren/rolhorren				X
-				X
-				X
Vloerdecoratie, te weten				
- vloerbedekking	X			
- parketvloer				X
- houten vloer(delen)				X
- laminaat				X
- plavuizen	X			
-				X

Lijst van zaken

	Blijft achter	Gaat mee	Ter overname	NVT
Woning - Sanitair/sauna				
Sauna met toebehoren				X
				X
				X
Toilet met de volgende toebehoren				
- toilet	X			
- toiletrolhouder	X			
- toiletborstel(houder)				X
- fontein				X
-				X
-				X
Badkamer met de volgende toebehoren				
- ligbad				X
- jacuzzi/whirlpool				X
- douche (cabine/scherm)	X			
- stoomdouche (cabine)				X
- wastafel	X			
- wastafelmeubel				X
- planchet				X
- toiletkast				X
- toilet				X
- toiletrolhouder				X
- toiletborstel(houder)				X
-				X
-				X
Woning - Exterieur/installaties/ veiligheid/energiebesparing				
Schotel/antenne				X
Brievenbus	X			
Kluis				X
(Voordeur)bel	X			
Alarminstallatie				X
(Veiligheids)sloten en overige inbraakpreventie	X			
Rookmelders				X
(Klok)thermostaat	X			
Airconditioning				X

Lijst van zaken

	Blijft achter	Gaat mee	Ter overname	NVT
Screens				X
Rolluiken				X
Zonwering buiten				X
Telefoonaansluiting/internetaansluiting				X
Veiligheidsschakelaar wasautomaat				X
Waterslot wasautomaat				X
Zonnepanelen				X
Oplaadpunt elektrische auto				X
				X
				X
				X
				X
				X
Warmwatervoorziening, te weten				
- CV-installatie	X			
- boiler				X
- geiser				X
-				X
-				X
-				X
Isolatievoorzieningen (voorzetramen/ radiatorfolie etc.), te weten				
-				X
-				X
Tuin - Inrichting				
Tuinaanleg/bestrating	X			
Beplanting	X			
				X
Tuin - Verlichting/installaties				
Buitenverlichting	X			
Tijd- of schemerschakelaar/ bewegingsmelder				X
				X
Tuin - Bebouwing				
Tuinhuis/buitenberging				X

Lijst van zaken

	Blijft achter	Gaat mee	Ter overname	NVT
Kasten/werkbank in tuinhuis/berging				X
(Broei)kas				X
				X
				X
Tuin - Overig				
Overige tuin, te weten				
- (sier)hek				X
- vlaggenmast(houder)				X
-				X
-				X
Overig - Contracten				
CV: Nee				
Boiler: Nee				
Zonnepanelen: Nee				

Heeft u interesse?



Plantsoen 44
6701 AS Wageningen

0317-421225 | info@jeltes-tenhoor.nl
www.jeltes-tenhoor.nl

Wie zijn wij?

Wij staan voor makelaars met een missie en voor wonen met persoonlijkheid. Onze missie vertaalt zich in het aan- en verkopen, huren en verhuren en taxeren van onroerend goed in opdracht van onze opdrachtgevers. Een missie die wij elke dag weer met betrokkenheid, kennis, kunde en enthousiasme uitvoeren. Met een team van professionele medewerkers zetten wij ons maximaal in voor de wens van de opdrachtgever.

Naar aanleiding van deze brochure of bezichtiging heeft u wellicht nog enkele vragen. Graag geven wij u de antwoorden daarop. Het zal duidelijk zijn dat de eigenaar benieuwd is naar uw reactie. Vriendelijk verzoeken wij u uw reactie binnen drie dagen te laten weten, ook als de woning minder geschikt voor u blijkt te zijn. Misschien kunnen wij dan toch iets voor u betekenen.

Wij kunnen u bijvoorbeeld assisteren bij het zoeken naar een woning die wél aan uw wensen voldoet. U kunt zich via onze Internetsite gratis inschrijven voor het aanbod dat via ons verkocht wordt. Voor een grotere scoringskans is het verstrekken van een zoek/aankoop-opdracht aan te bevelen. Wij vertellen u hier graag meer over in een persoonlijk gesprek.

Wilt u uw woning verkopen, dan is het aan te raden vrijblijvend te informeren naar de verkoopmogelijkheden, zodat de aan- en verkoop goed op elkaar afgestemd worden.

“Wij zijn u graag van dienst!”

